

רשימת פרטים עבור שצ"פ

שערים וגדרות	
מעקה בטיחות	1ד
מאחז יד ברמפה	2ד
מאחז יד במדרגות	3ד
מחסומית להולכי רגל	4ד
מעקה הגנה לצמחיה	5ד
ריחוט גן	
ספסל נגיש	1ח
אשפתון	2ח
ברזיה	3ח
פרגולה ישרה	4ח
פרגולה טרפזית	5ח
רשת הצללה על עמודים	6ח
מחסום רכב	7ח
שונות	
תא קליטה עם סינר ריפרפ	11
חצובה לעץ	21

אבני שפה ותיחום	
אבן גן במיפּלס הריצוף	1א
אבן גן מוגבהת	2א
תוחם דשא	3א
ריצופים וחיפויים	
ריצוף שביל ציבורי	1ב
ריצוף רמפה	2ב
ריצוף אבן פראית	3ב
ציפוי דשא בטיחותי	4ב
ריצוף מדרכה בצד כביש	5ב
משטח בטון	6ב
קירות ומסלעות	
קיר בטון תומך	1ג
קיר ספסל	2ג
שורת סלעים	3ג
מדרגות טרומיות ומשטח אזהרה	4ג
עמדת גזם או אשפה	5ג
גשר- מעביר מים	6ג

[illegible]

המבצע אחראי לבדיקת התכניות ולהתאמתן למקום על כל טעות או אי התאמה עליו להודיע למתכנן אין לקבוע מידות ע"י מדידה מהשרטוט אין לבצע תכנית זו ללא היתר בניה בתוקף אין לבצע העתקת/כריתת עצים ללא היתר מפקיד היערות

הפרוייקט:

מושב יסודות
הרחבה 83 יח"ד


התוכנית:

חוברת פרטים - שצ"פ

לביצוע ☐	למיכרז ☒	לעיון ☐
מאשר:	מתכנן:	
רינת פרטי	אולגה קראבצ'יק	
מס' פרויקט:	מהדורה:	קנה מידה:
6032	1	משתנה
שם הקובץ:	תאריך:	מס' חוברת:
Yesodot shz-Pratim.dwg	08.04.2025	LA-02 shzp

08-6755886 טלפון
08-6754773 פקס
פרדס רימונים 49 ברכיה
office @ rimon-land.co.il



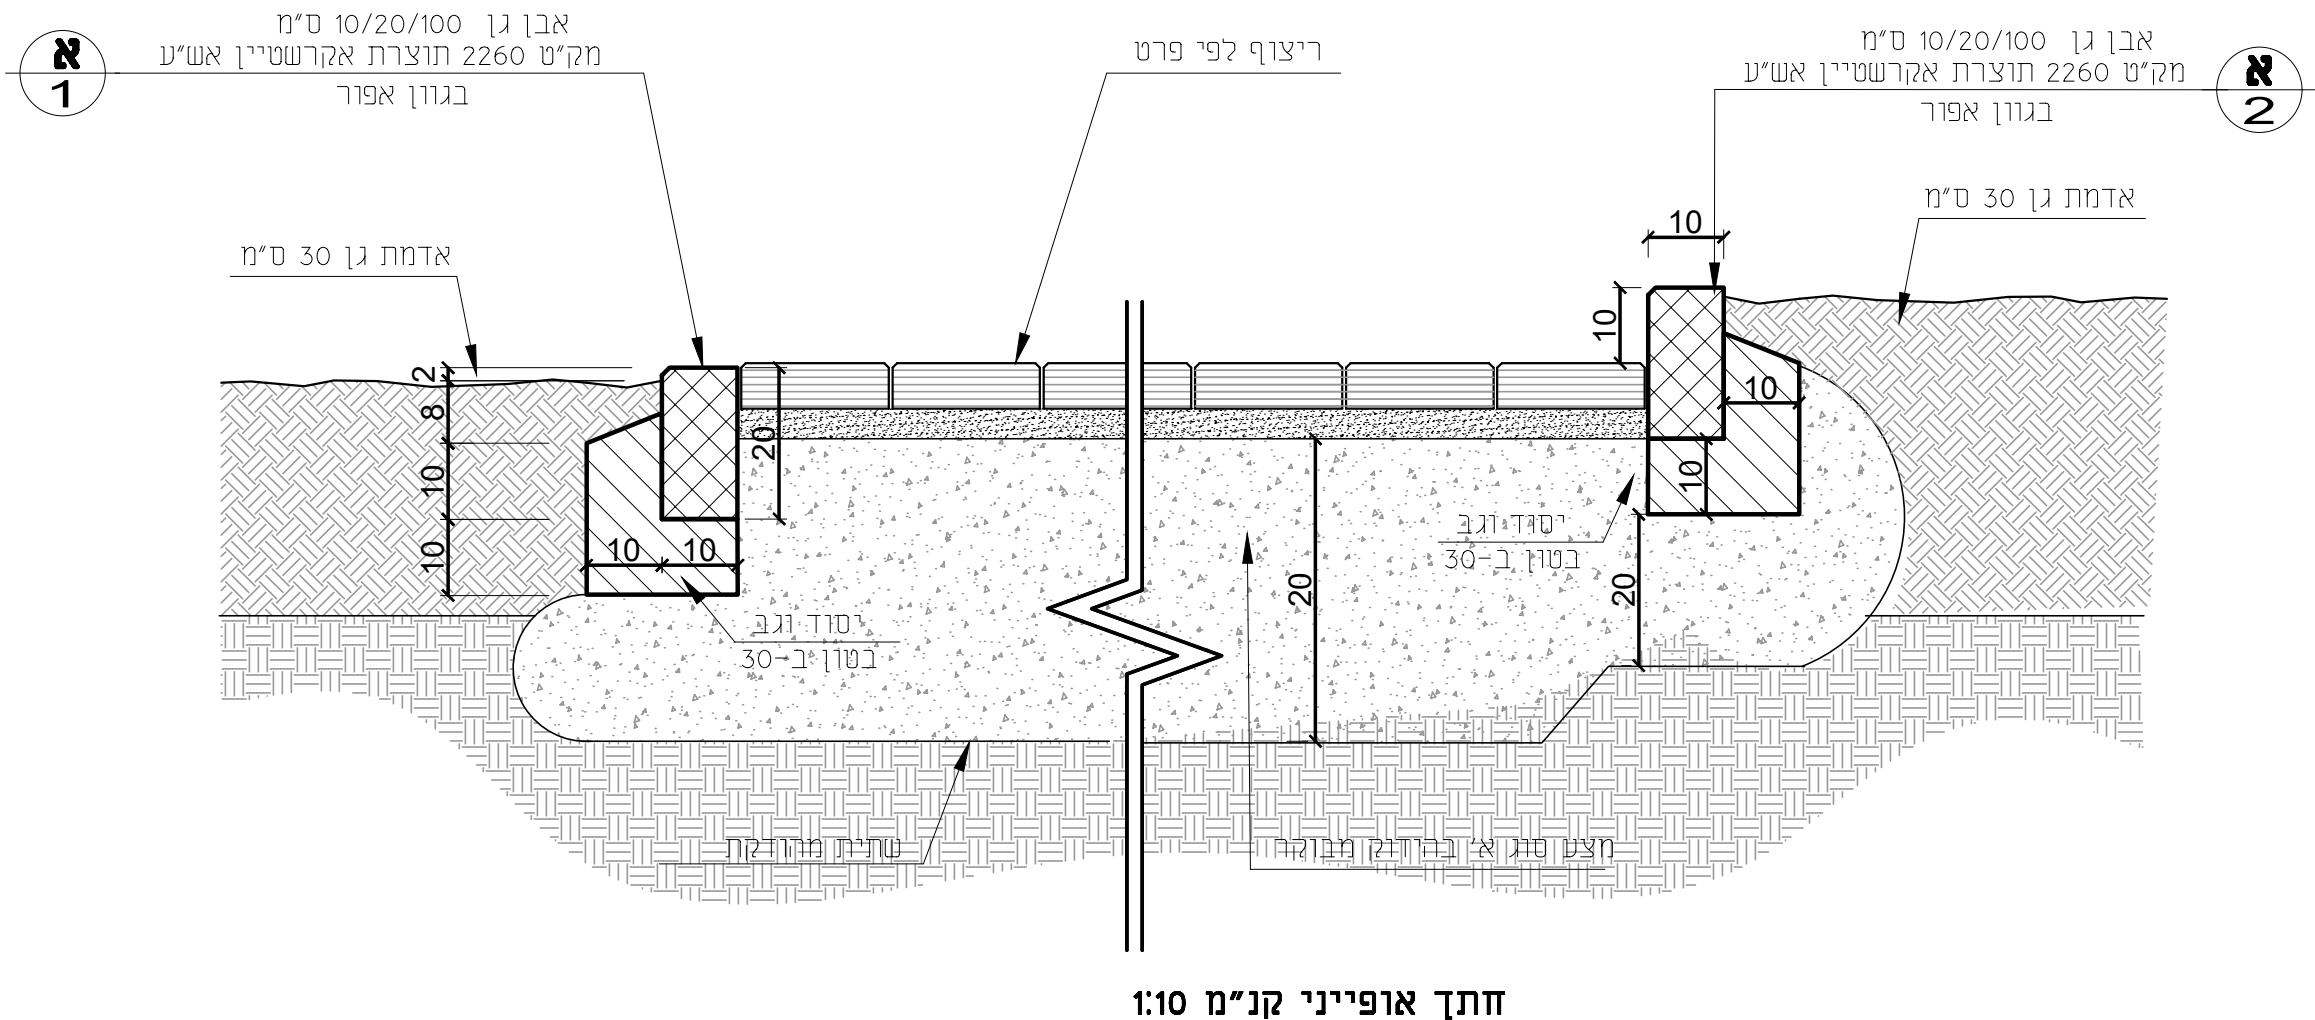


הערות

1. אבן גן 10/20/100 ס"מ: יש להשתמש באלמנטי פינה כמפורט להלן:
לא יותר חיתוך האבן, למעט במיקרים בהם לא ניתן להשתמש באלמנטים אלה.



תודס דשא
עשוי מפוליפרופילן
תוצרת 'גרין פינט' או ש"ע

מיספר פרט

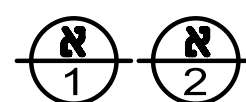

אבן גן במיפלס הריצוף
אבן גן מוגבהת



תודס דשא

מיספר פרט



מיספר פרויקט: 6032
קנה מידה: 1:10
תאריך עידכון: 12.03.2025

רימון
אדריכלות גפן

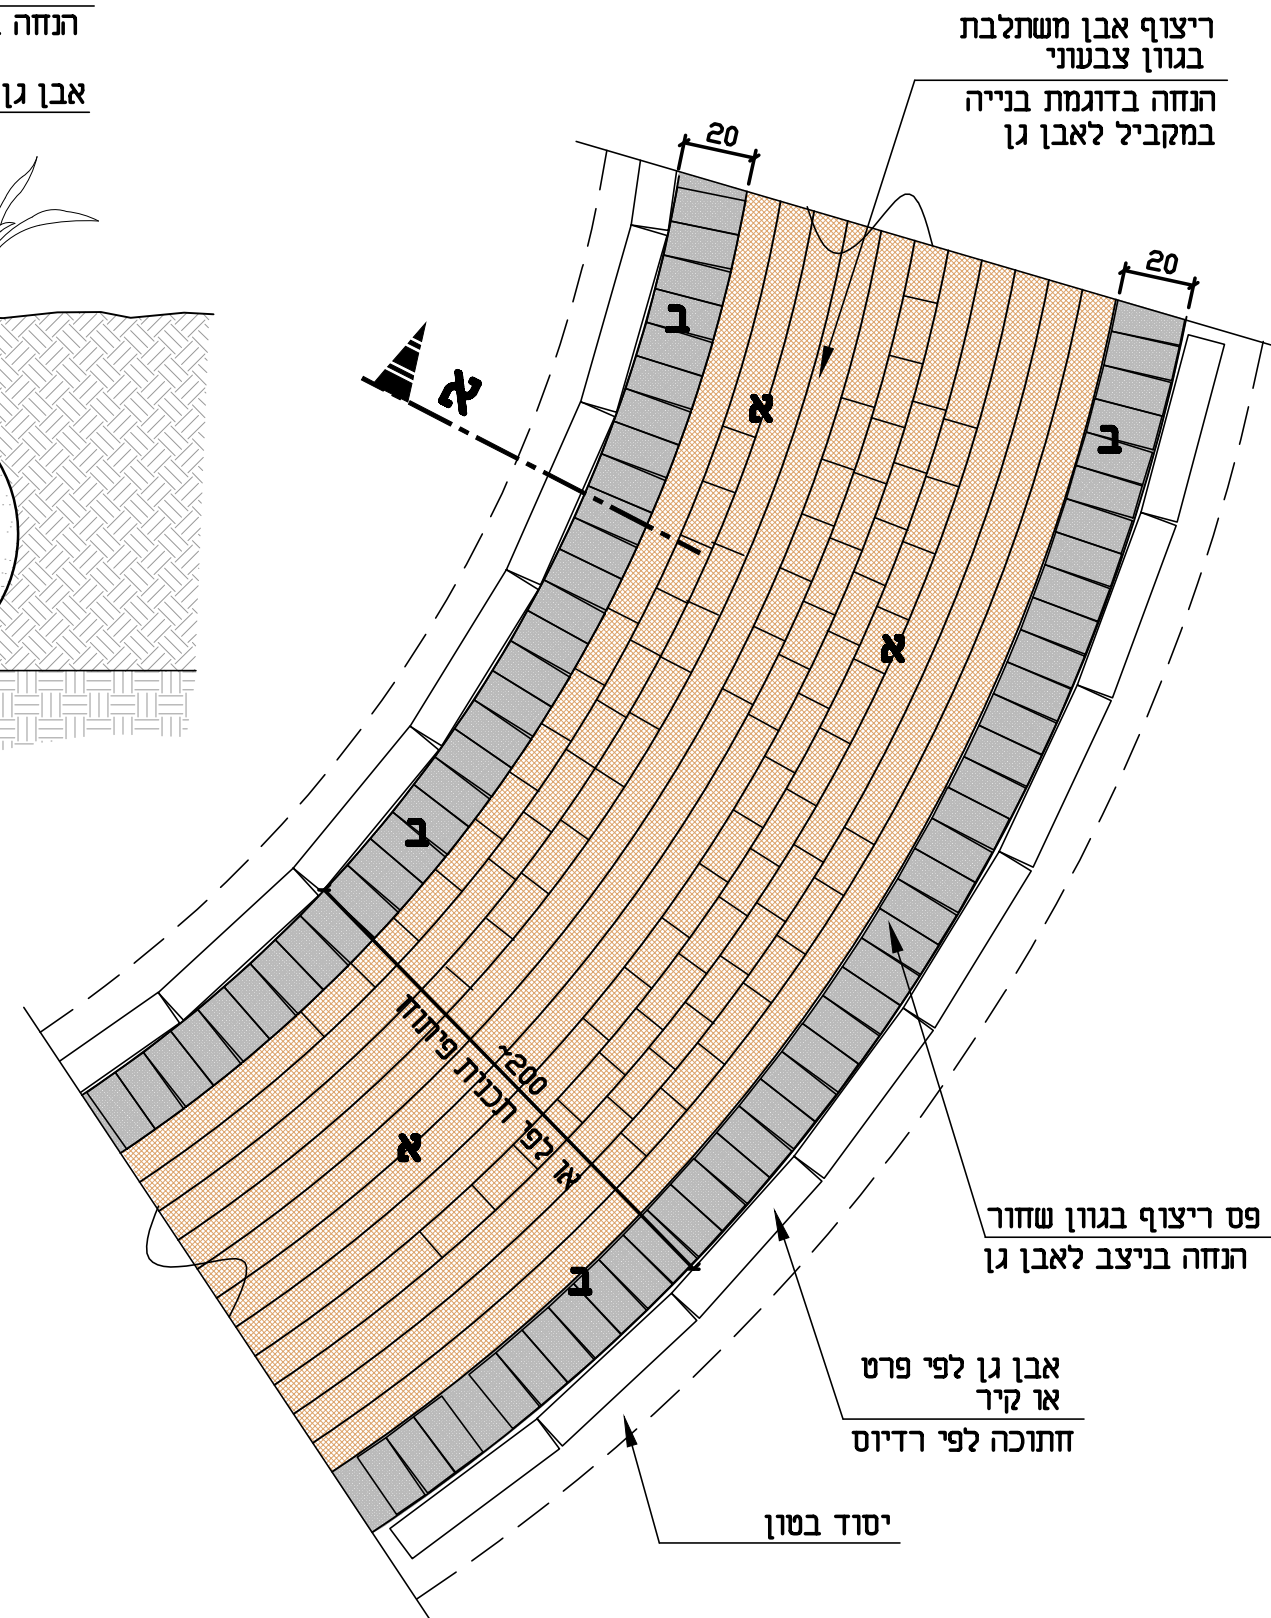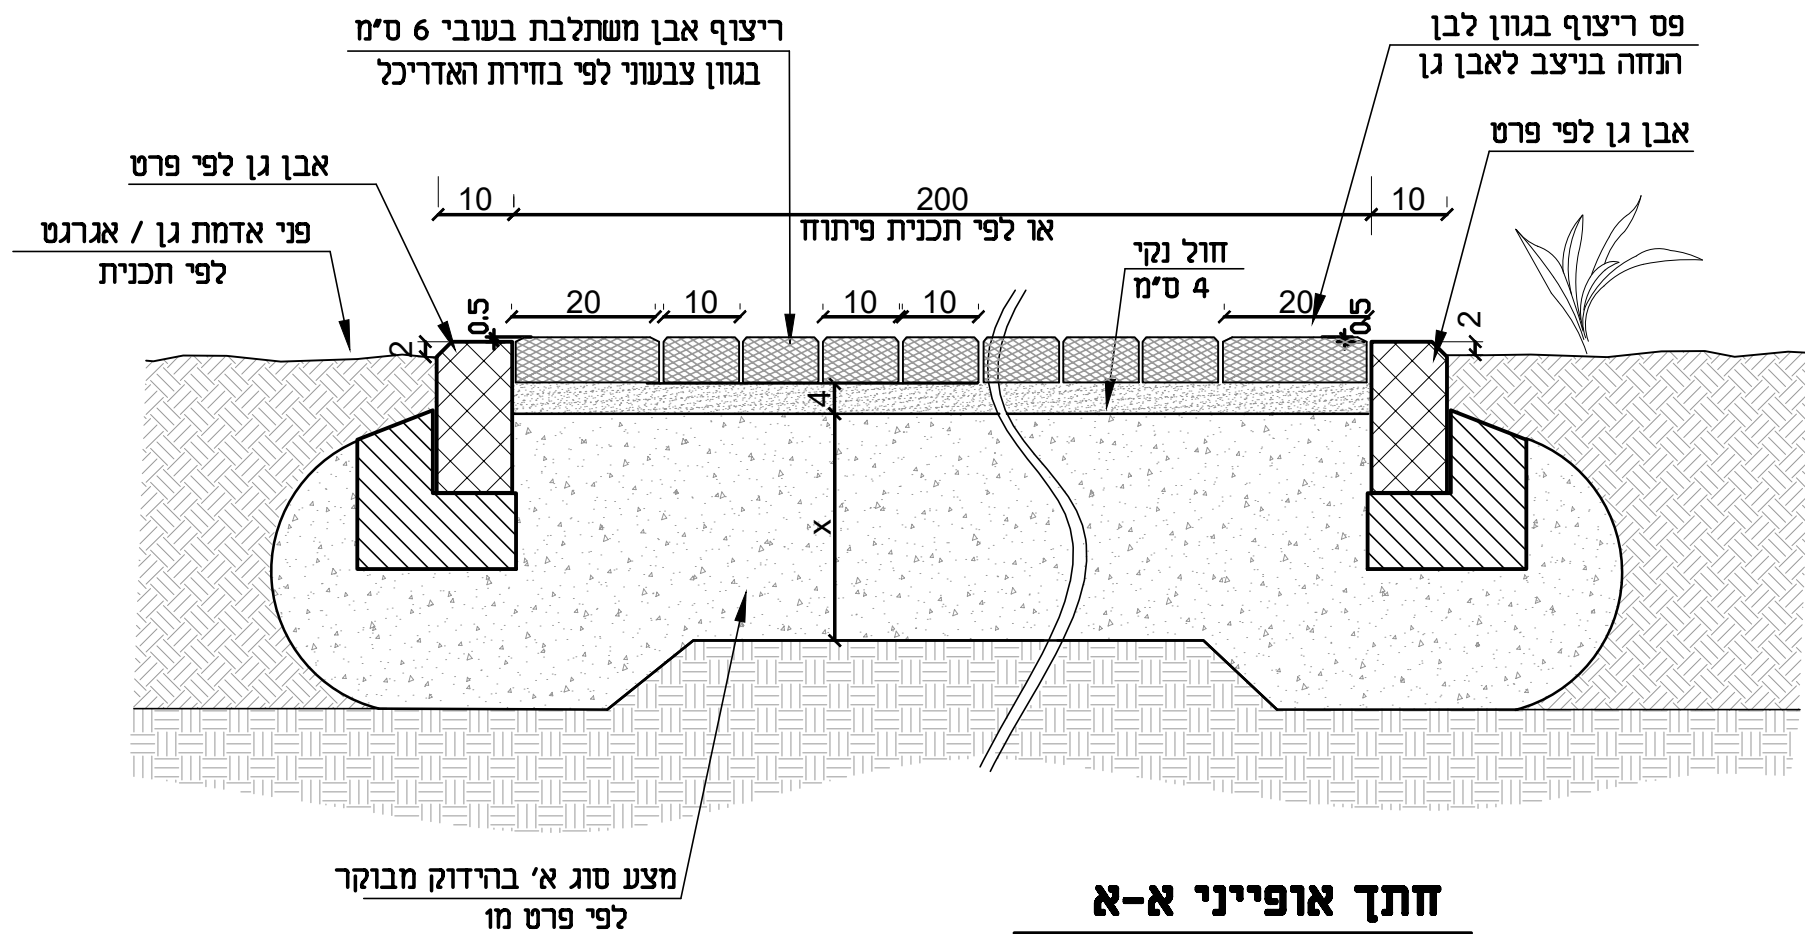


הערות :

- א** - ריצוף מדרכה באבן משתלבת במידות 10x20x6 בגוון צבעוני לפי בחירת האדריכל
מק"ט 1346 תוצרת אקרשטיין או ש"ע
- ב** - פס אבן בקצה השביל מק"ט במידות 10x20x6 בגוון לבן
מק"ט 1346 תוצרת אקרשטיין או ש"ע
- מצע סוג א' בהידוק מבוקר
2 שכבות בעובי 20 ס"מ כל אחת, או יותר לפי דו"ח יועץ קרקע.


ריצוף שביל ציבורי

מיספר פרט

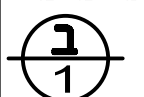

מיספר פרויקט: 6032
קנה מידה: 1:10, 1:20
תאריך עידכון: 12.03.2025

רימון
אדריכלות נוף

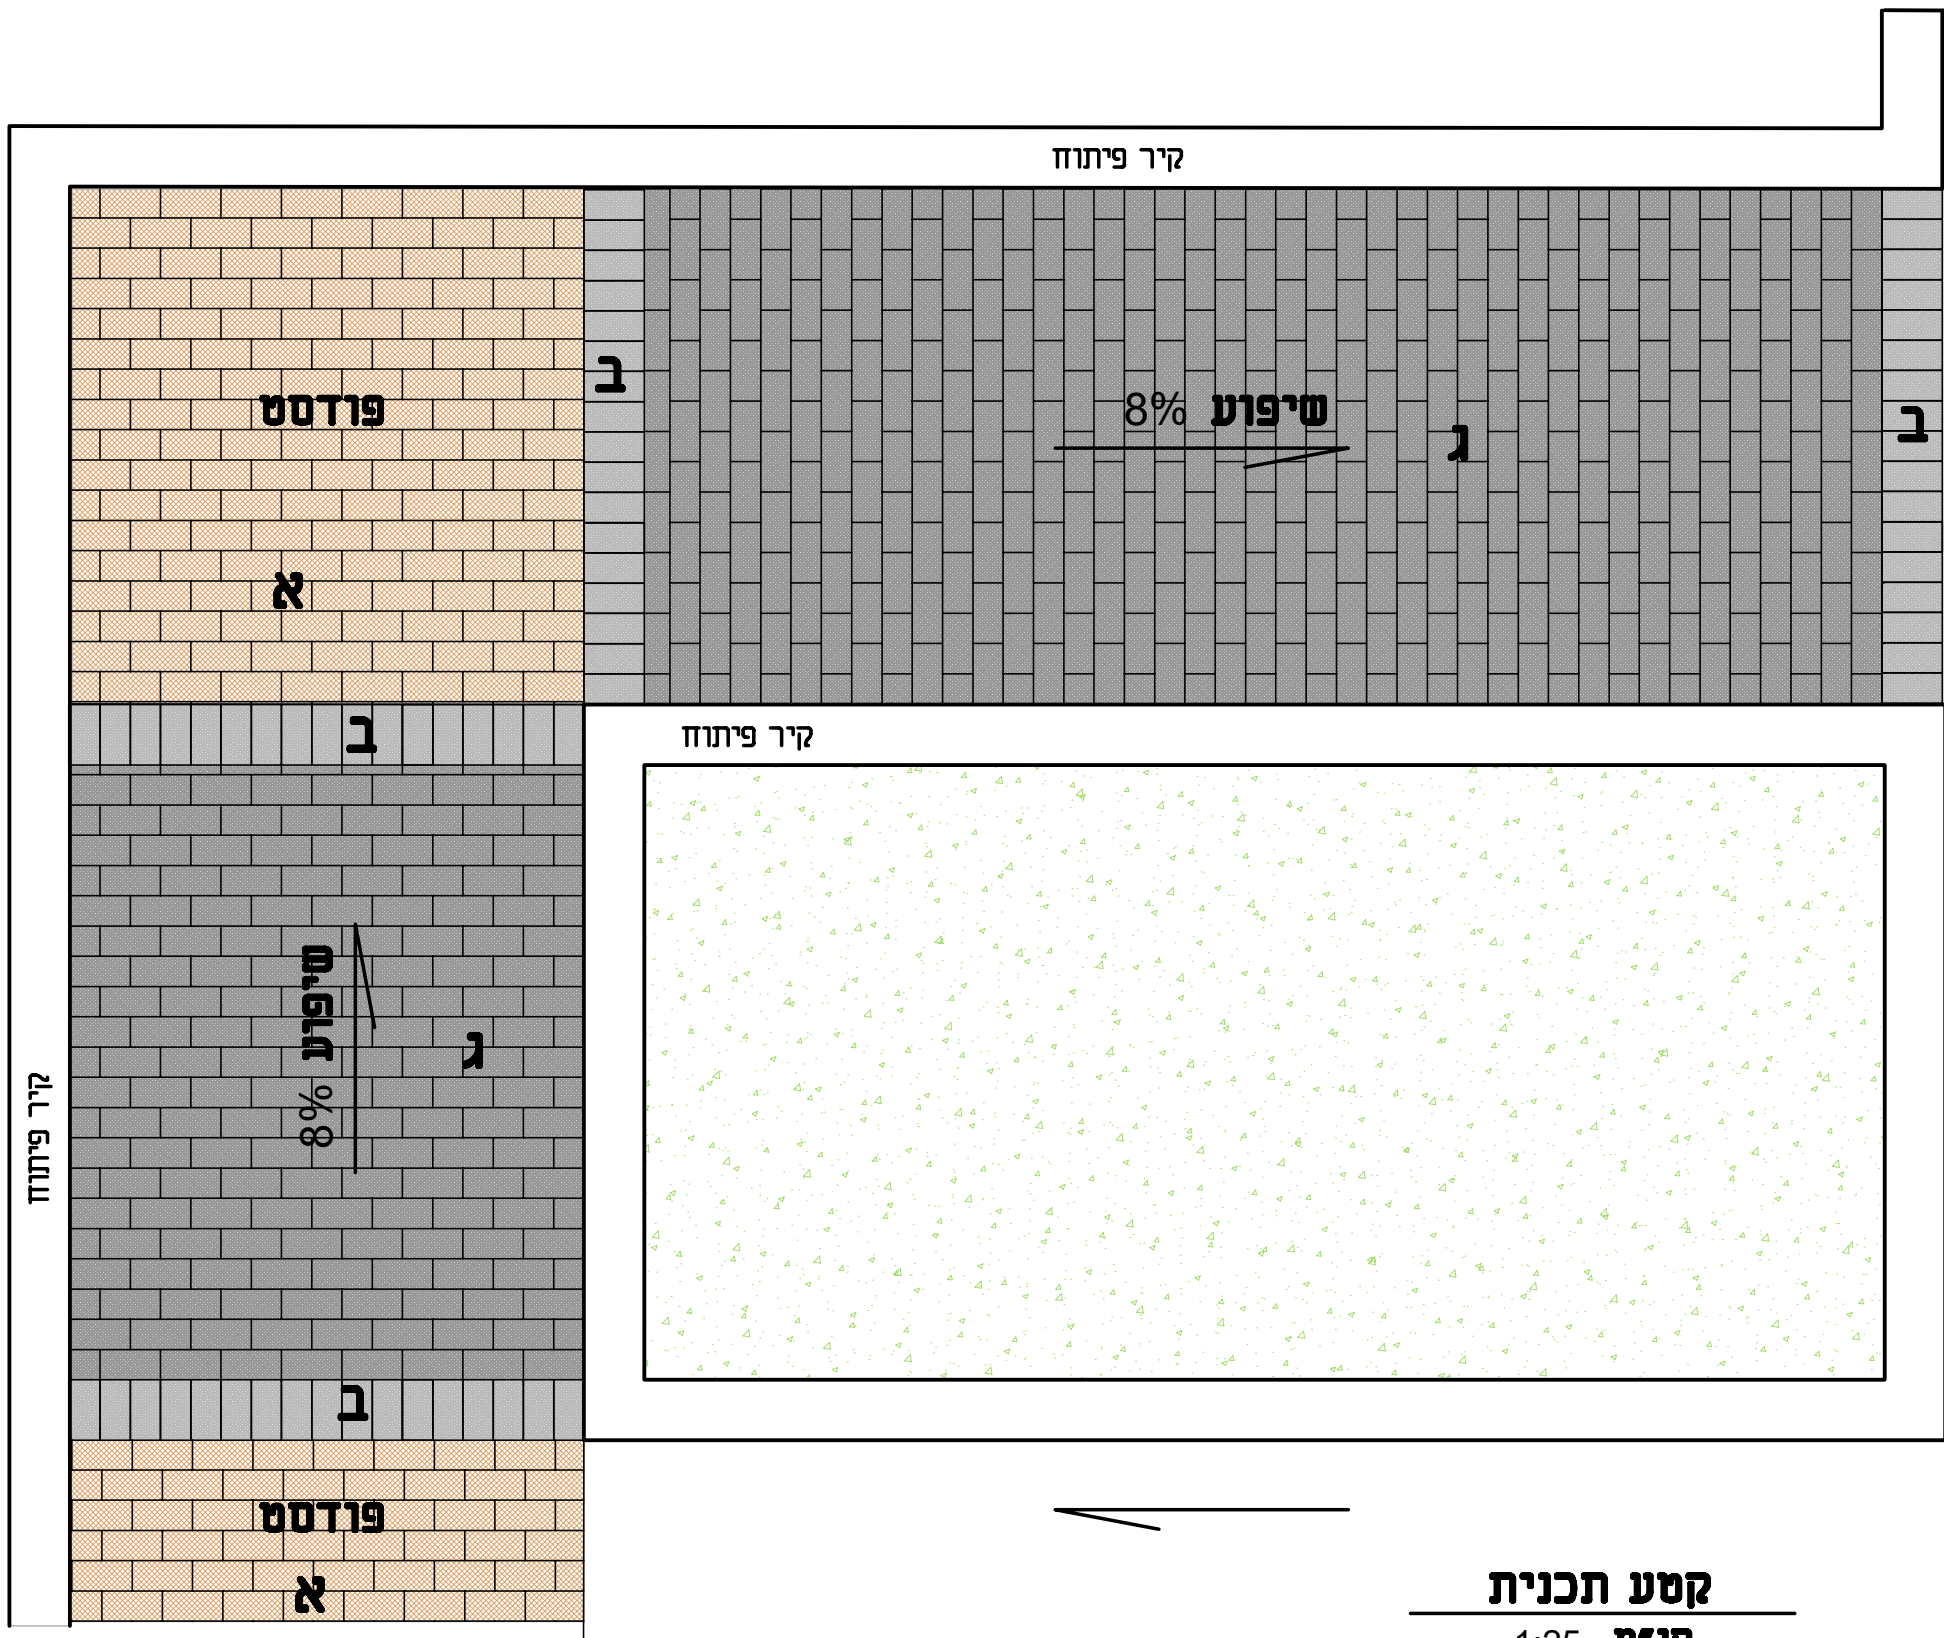

הערות :

1. ריצוף אבן משתלבת במידות 10x20x6
מק"ט 1346 תוצרת אקרשטיין או ש"ע

א – ריצוף פודסט בגוון פרט שבילים

ב – שורת אבן בגוון לבן בהתחלה ובסוף קטע משופע

ג – ריצוף בגוון אפור , הנחה בניצב לקיר

2. מצע סוג א' בהידוק מבוקר
2 שכבות בעובי 20 ס"מ כל אחת, או יותר לפי דו"ח יועץ קרקע.

קטע תכנית

קני"ט 1:25

חתך לפי פרט ב0

ריצוף רמפה

מיספר פרט

1
2

מיספר פרויקט: 6032

קנה מידה: 1:25



תאריך עידכון: 12.03.2025





קטע תכנית אופייני
קנ"מ 1:10


הערות

1. סוג האבן: אבן טיבעית קשה
 2. גוון האבן וצורת העיבוד לפי בחירת אדריכל הנוף.
 3. יש לאשר דוגמא ע"י אדריכל הנוף.
 4. מילוי מישקים בטיט צמנט ביחס 1:3 .
 5. גודל אבן במירב השטח 30–20 ס"מ
 6. גודל אבן מינימלי 15x15 ס"מ
 7. לא יותר שימוש באבנים עם פחות מ - 4 צלעות.
7. מצע סוג א' בהידוק מבוקר
- 2 שכבות בעובי 20 ס"מ כל אחת, או יותר לפי דו"ח יועץ קרקע.

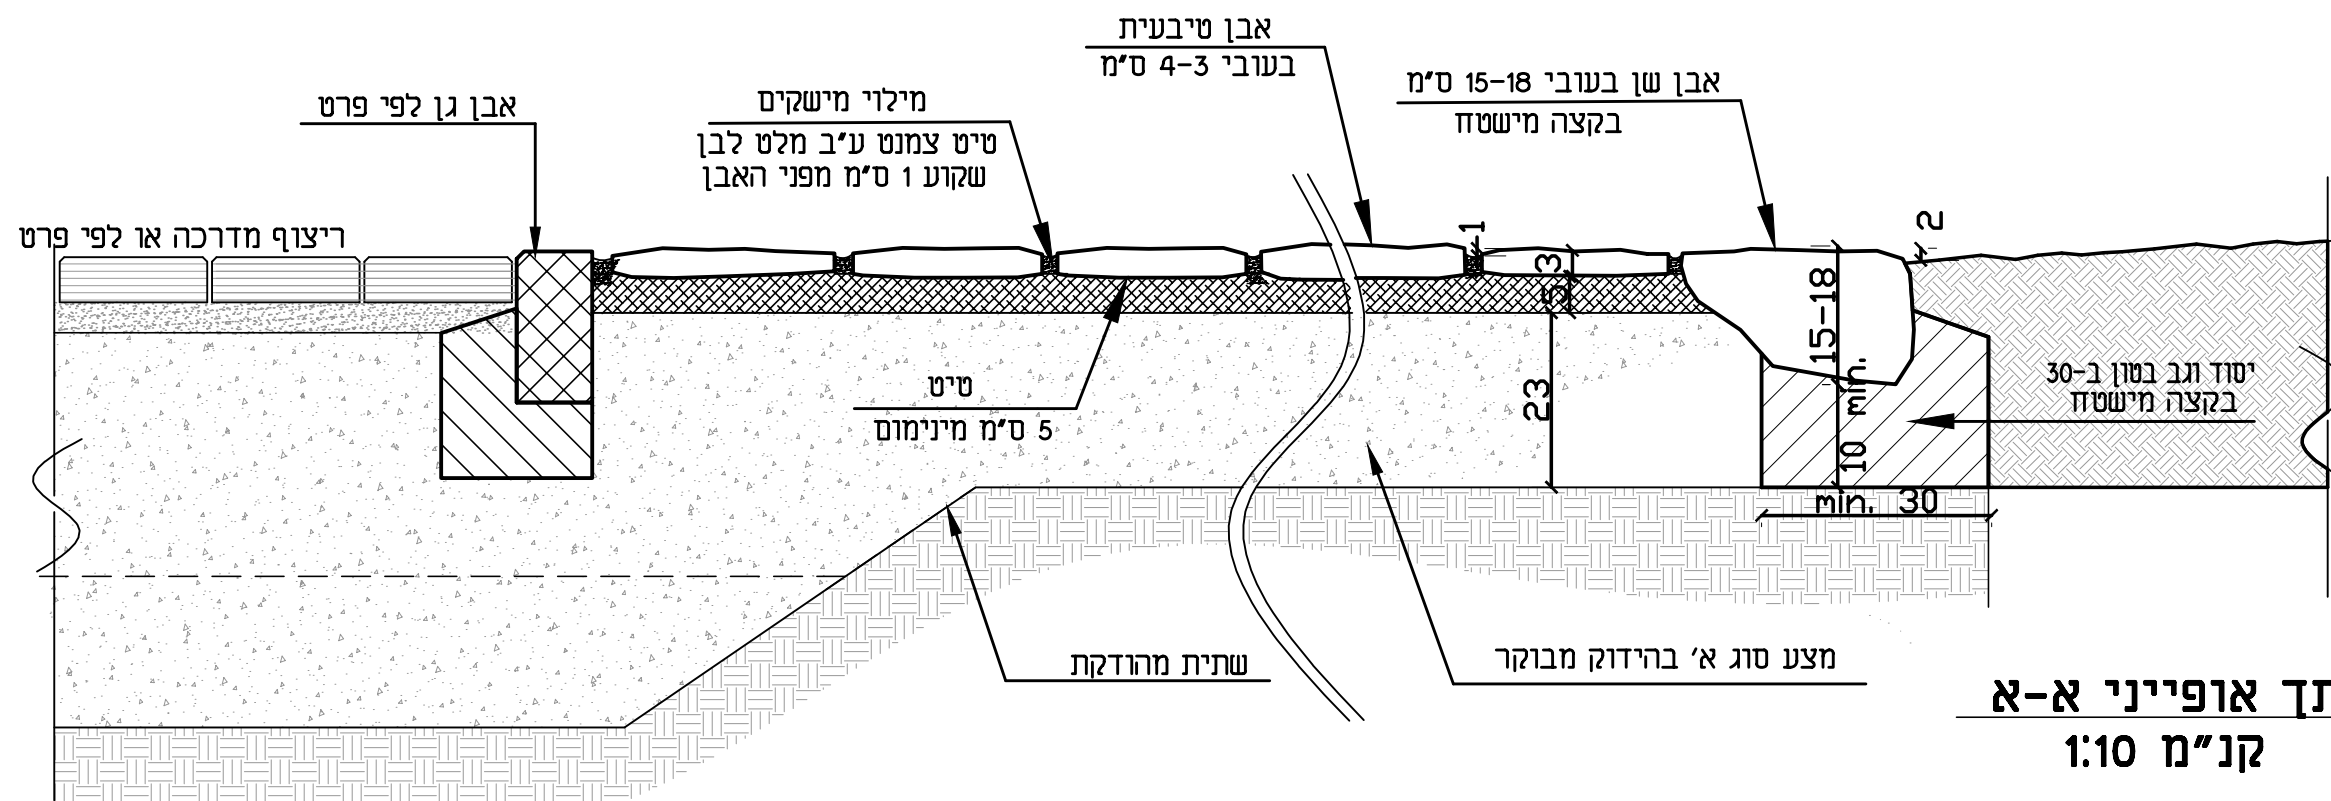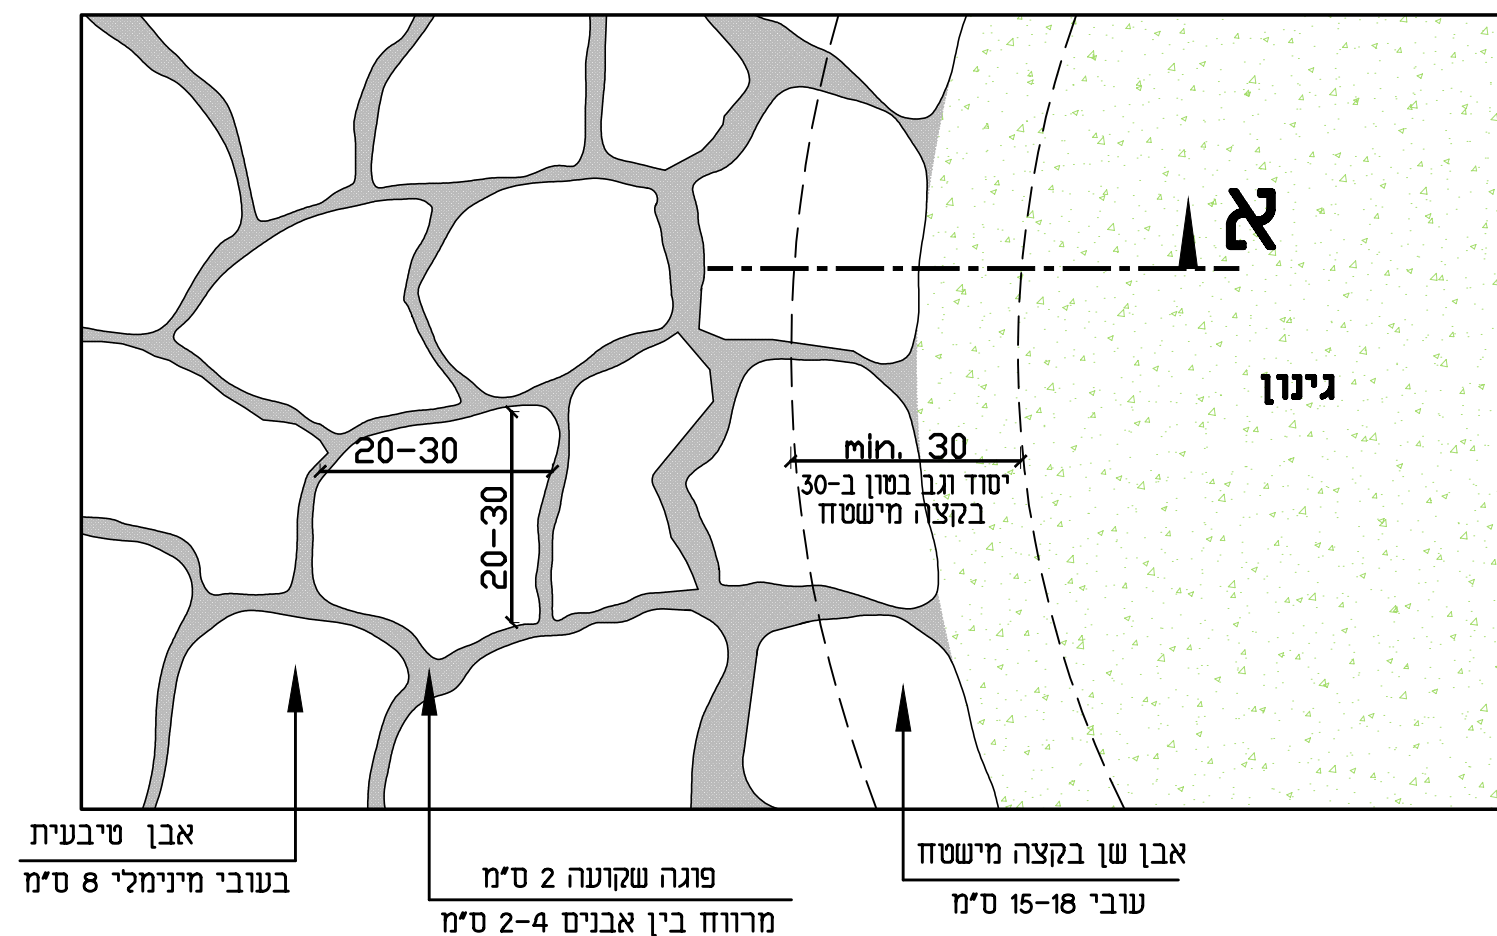

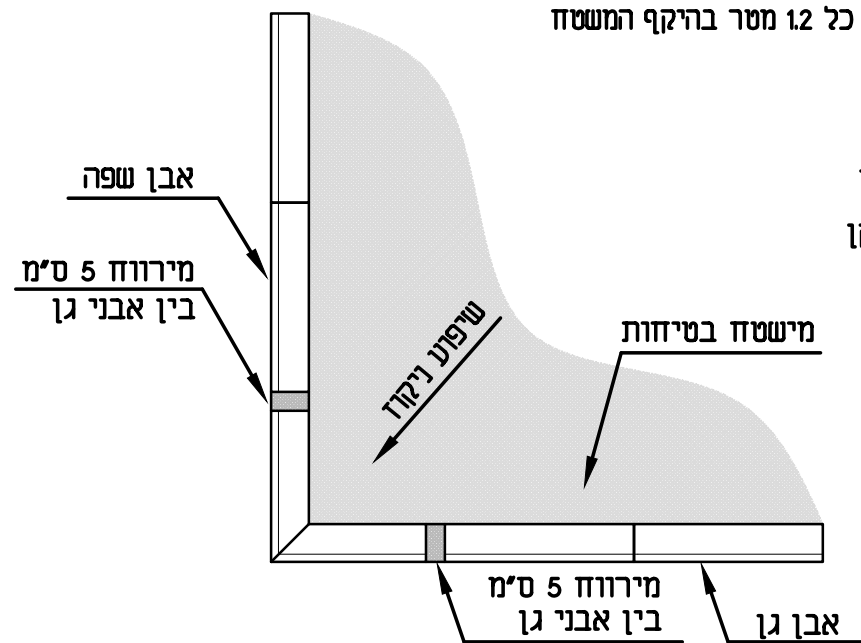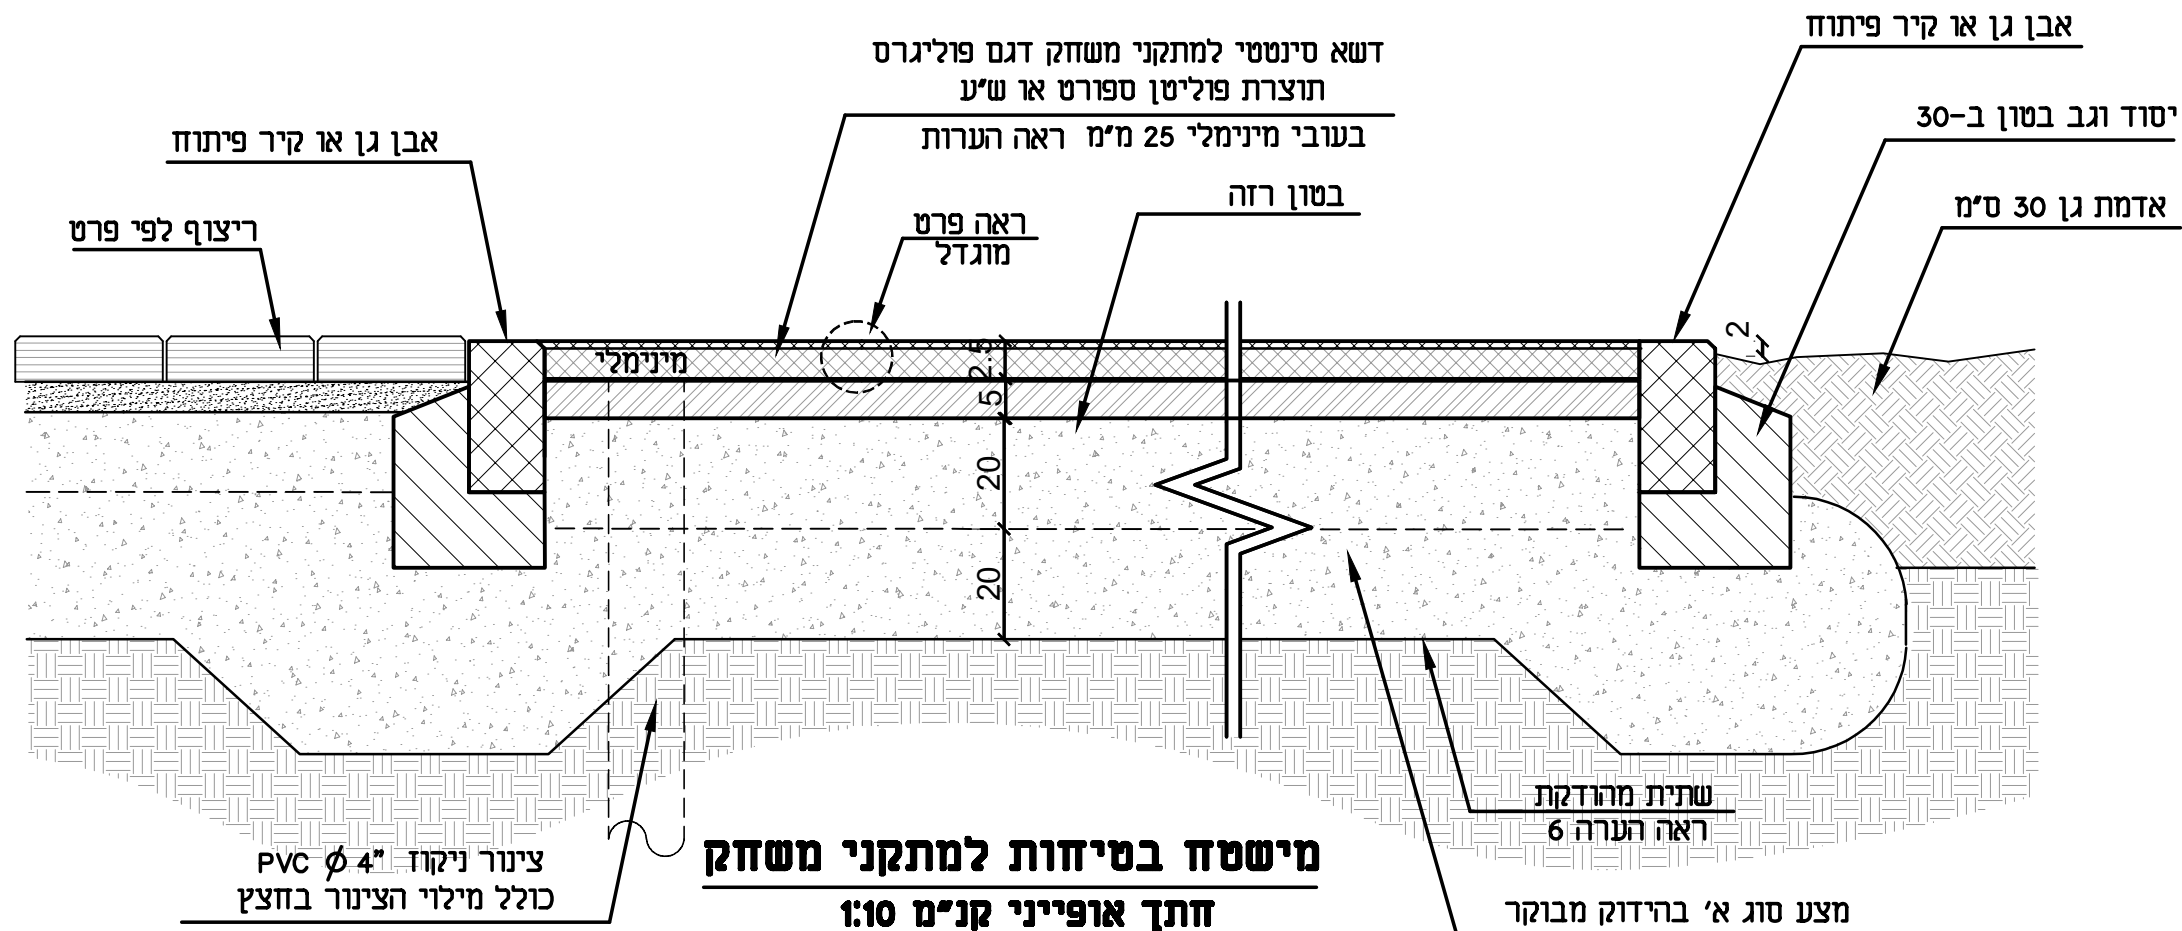

פרט ניקוז - פתח באבן שפה
תכנית קני"מ 1:20

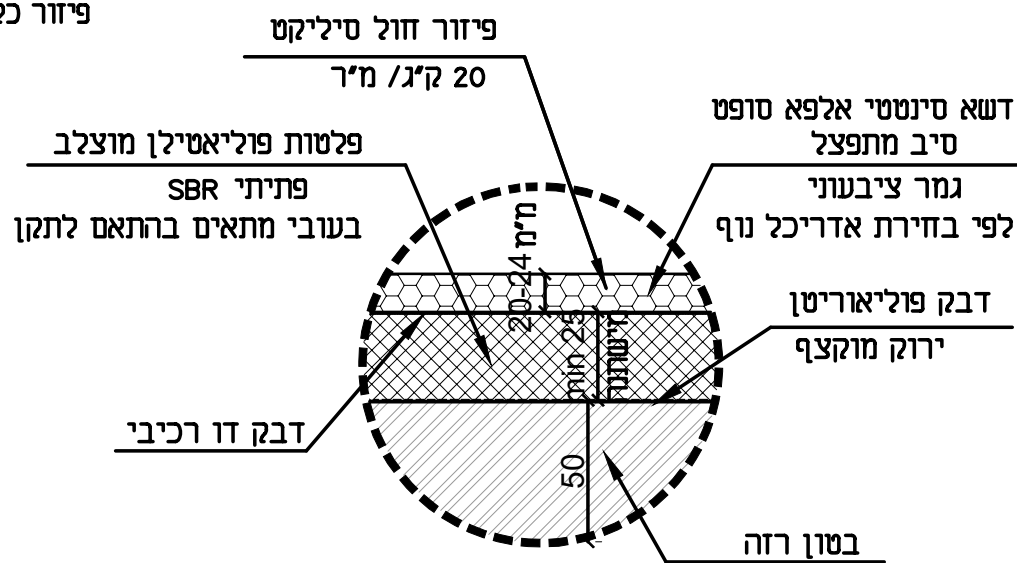

מישטח בטיחות למתקני משחק
פרט מוגדל קני"מ 1:2

הערות

1. עובי מישטח הגומי הכולל יהיה בהתאם להוראות מכון התקנים ובעובי מינימלי 25 ס"מ.
2. פני המישטח העליונים יהיו ב-4 גוונים לפי בחירת אדריכל נוף
3. מידות הדוגמה הציבעונית והעמדה באתר לפי תכנית העמדת מתקני משחק, לפי תכניות ביצוע.
4. שיפוע משטח הבטיחות לפי תכנית פיתוח כללית יש לנקז את המישטח ע"י השארת מירווח 5 ס"מ בין אבני התיחום בנקודת יציאת המים לפי תכנית פיתוח. ומילוי המירווח בשדא סינטטי או ע"י נקזים 4" בהיקף המשטח.
5. שתיית מהודקת : כולל החלפת קרקע 40 ס"מ או יותר עד קרקע מקורית באתר ומילוי בחומר נברר (מצע ג') בהידוק מבוקר.

מיספר פרט



משטח בטיחותי למתקני משחק - דשא

מיספר פרויקט: 6032

קנה מידה: 1:20; 1:10; 1:2

תאריך עידכון: 12.03.2025



הערות:

1. ריצוף א.משתלבת בעובי 6 ס"מ , מק"ט לפי רשימה, תוצרת אקרשטיין אש"ע


א. מק"ט 1346 במידות 10x20x6 בגוון לבן
 ב. מק"ט 1346 במידות 10x20x6 בגוון לפי קיים בישוב

2. מצע סוג א' בהידוק מבוקר:

-בשטחי שבילים ורחבות: שכבה בעובי 20 ס"מ
 או לפי דו"ח יועץ קרקע

אדמת גן 30 ס"מ


חתך א-א קנ"מ 1:10

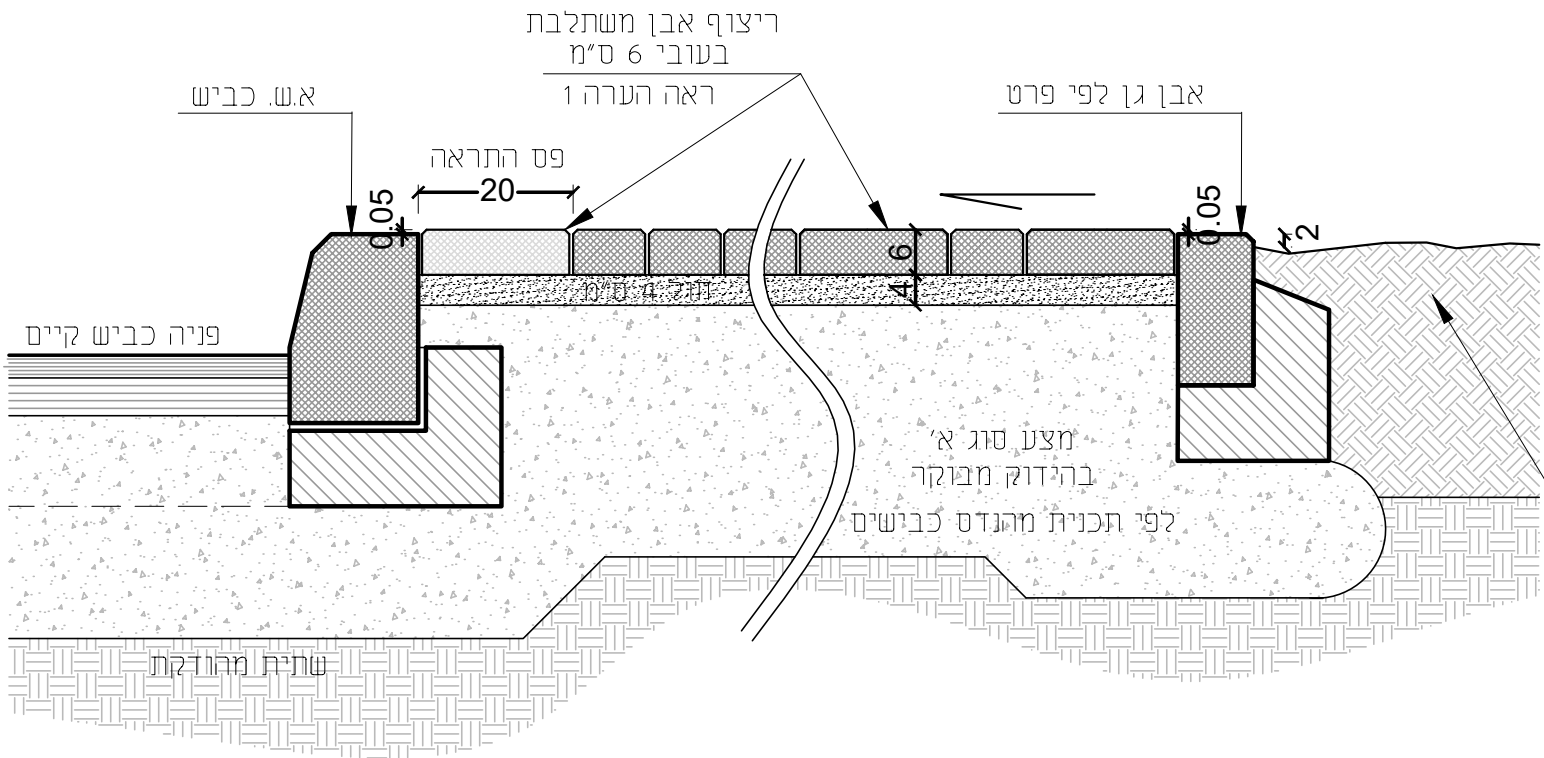

דוגמת ריצוף אופיינית
 תכנית קנ"מ 1:20



א.גן לפי פרט

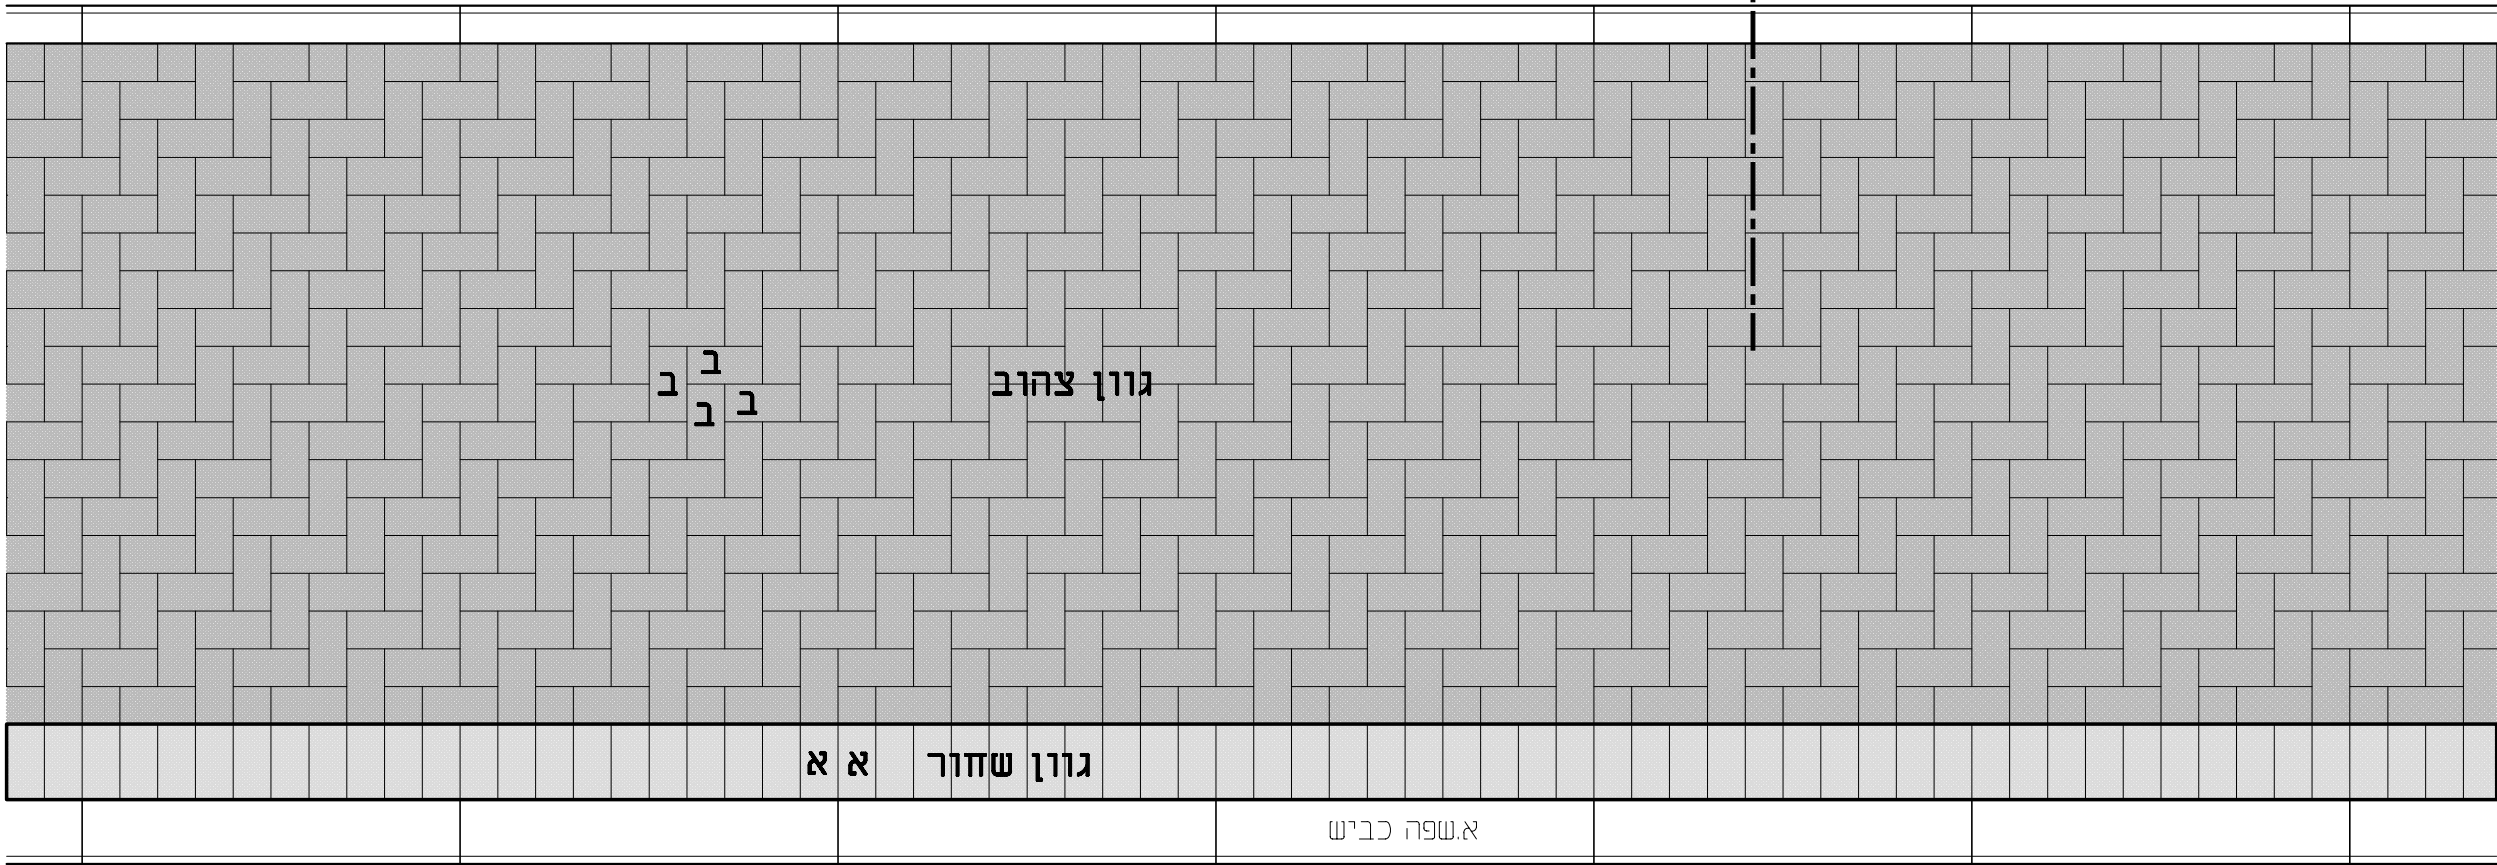

משתנה לפי תכנית פיתוח

ריצוף מדרכה בצד הכביש

מיספר פרט




מיספר פרויקט: 6032

קנה מידה: 1:10 1:20

תאריך עידכון: 12.03.2025



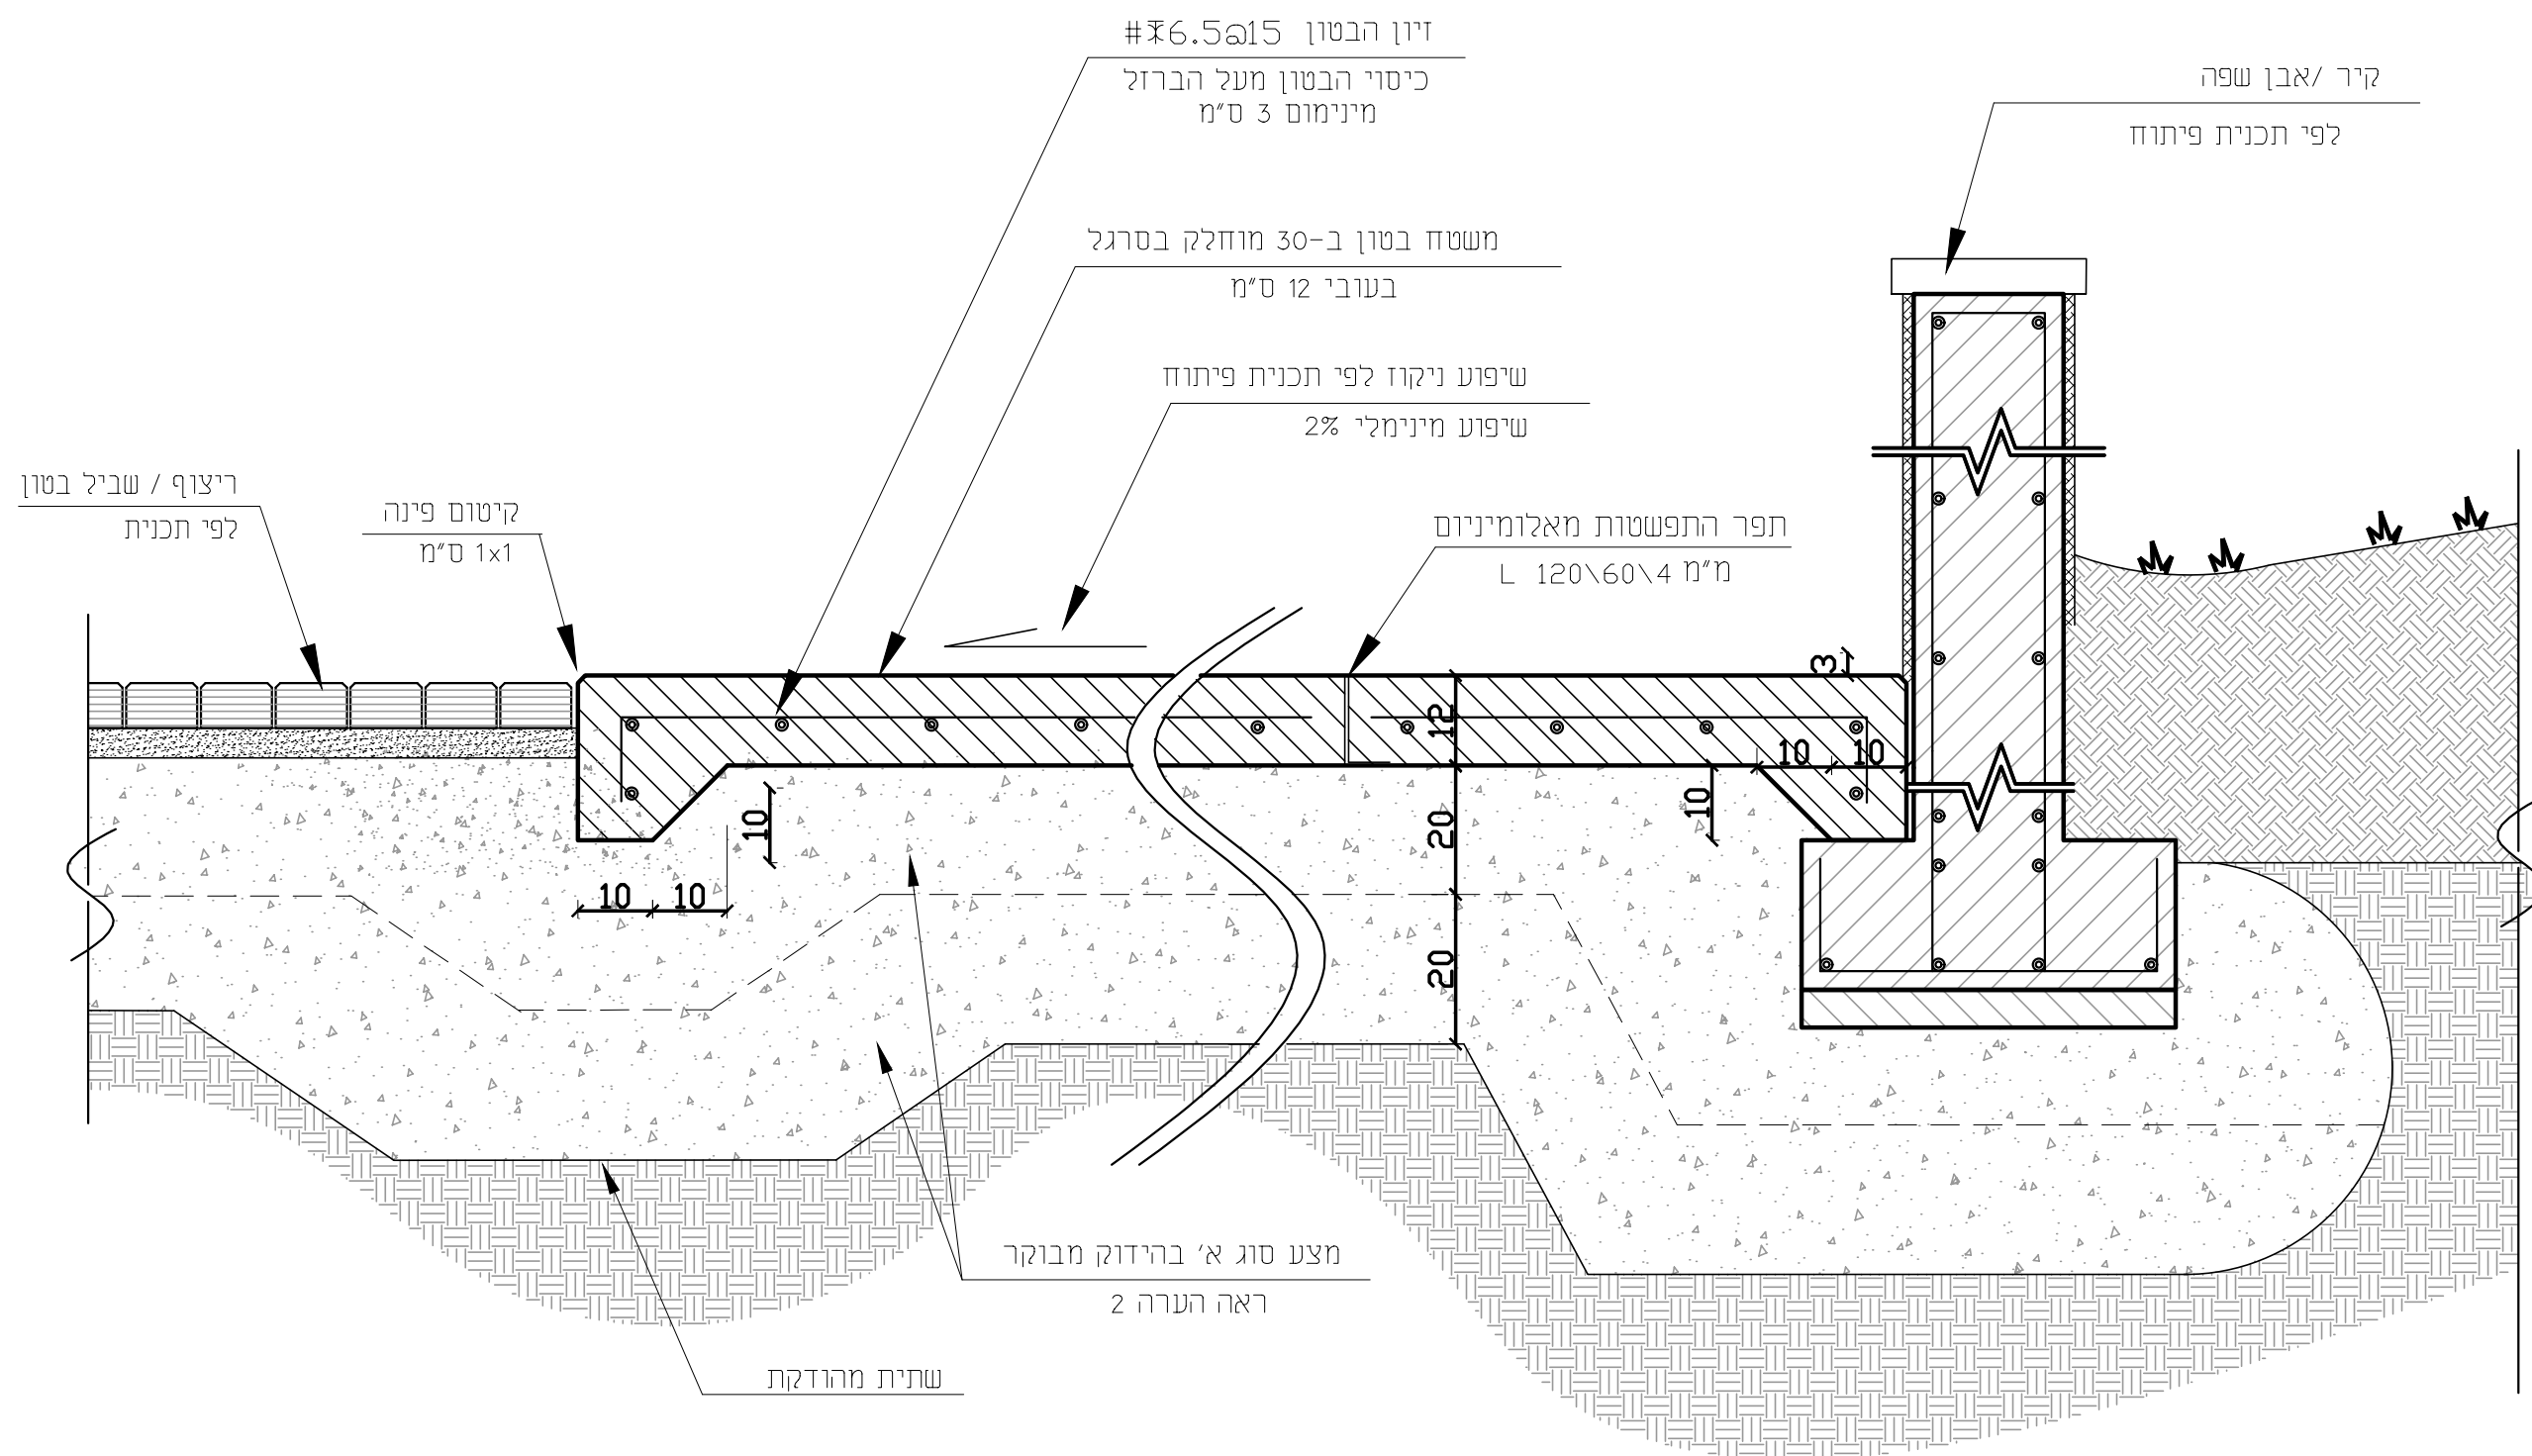

הערות

1. מרווח מקסימלי בין תפרי התפשטות: 10 מ"ר
2. מצע סוג א' בהידוק מבוקר:
- בשטחי שבילים ומדרכות: שכבה בעובי 20 ס"מ

חתך אופייני דרך משטח בטון

קנ"מ 1:10

מיספר פרט


מישטח בטון מוחלק

מיספר פרויקט: 6032

קנה מידה: 1:10

תאריך עידכון: 12.03.2025

רימון
אדריכלות

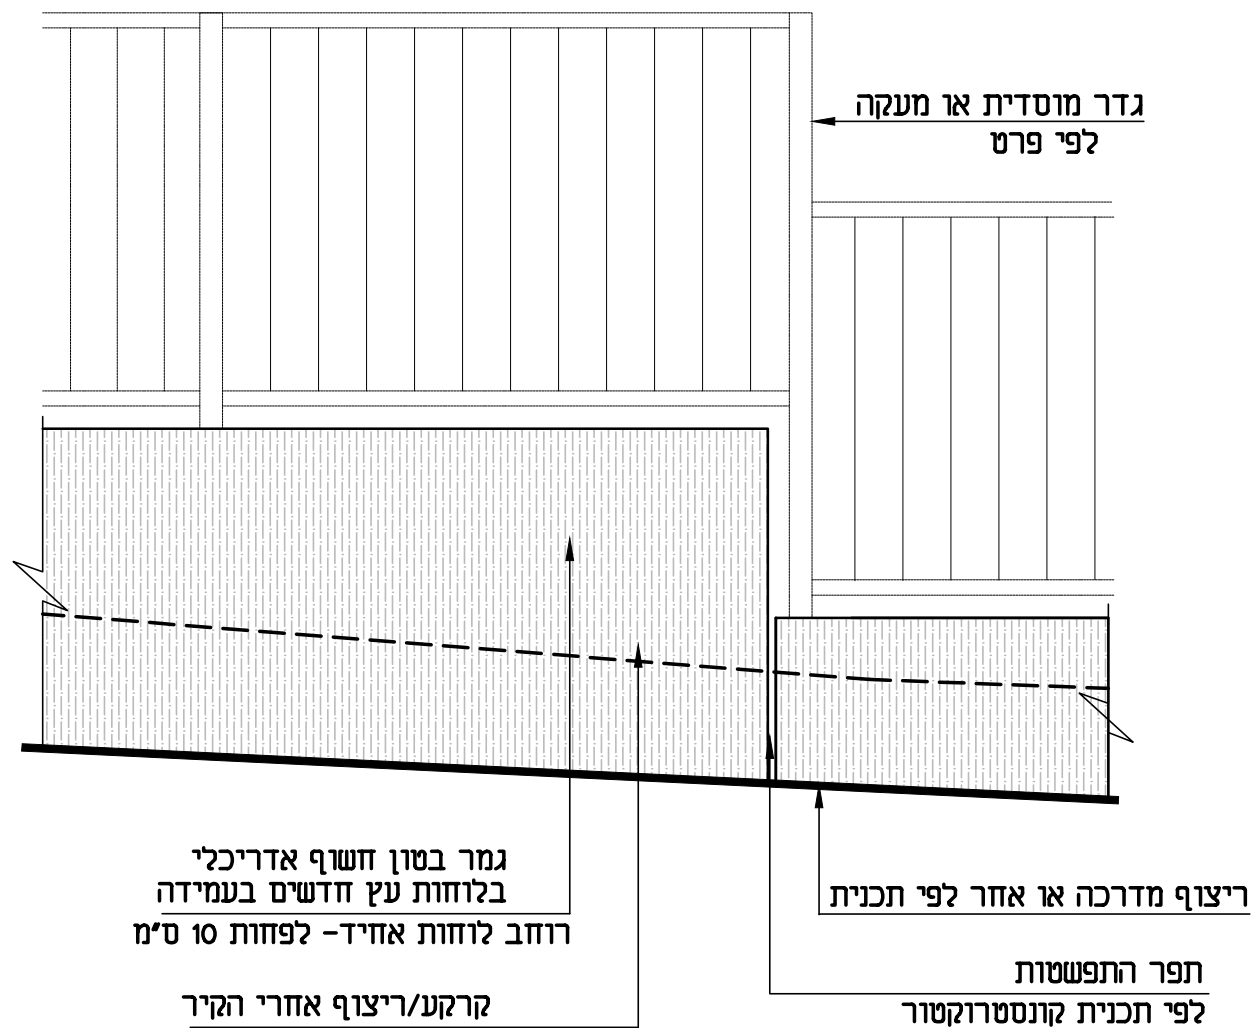


קטע חזית אופיינית

קנ"מ 1:20


הערות:

1. סוג הבטון יהיה ב-30 (אם לא נכתב אחרת)
2. תפרי התפשטות לפי תכנית קונסטרוקטור
3. פתחי ניקוז יהיו לפי תכנית קונסטרוקטור.
יש למקם את הפתחים בפיזור אחיד בחזית הקיר ובקווי ישרים.
4. הפרט הינו אדריכלי בלבד. כל נתוני הקיר ביסוס, יסודות וזיון לפי תכניות קונסטרוקטור.

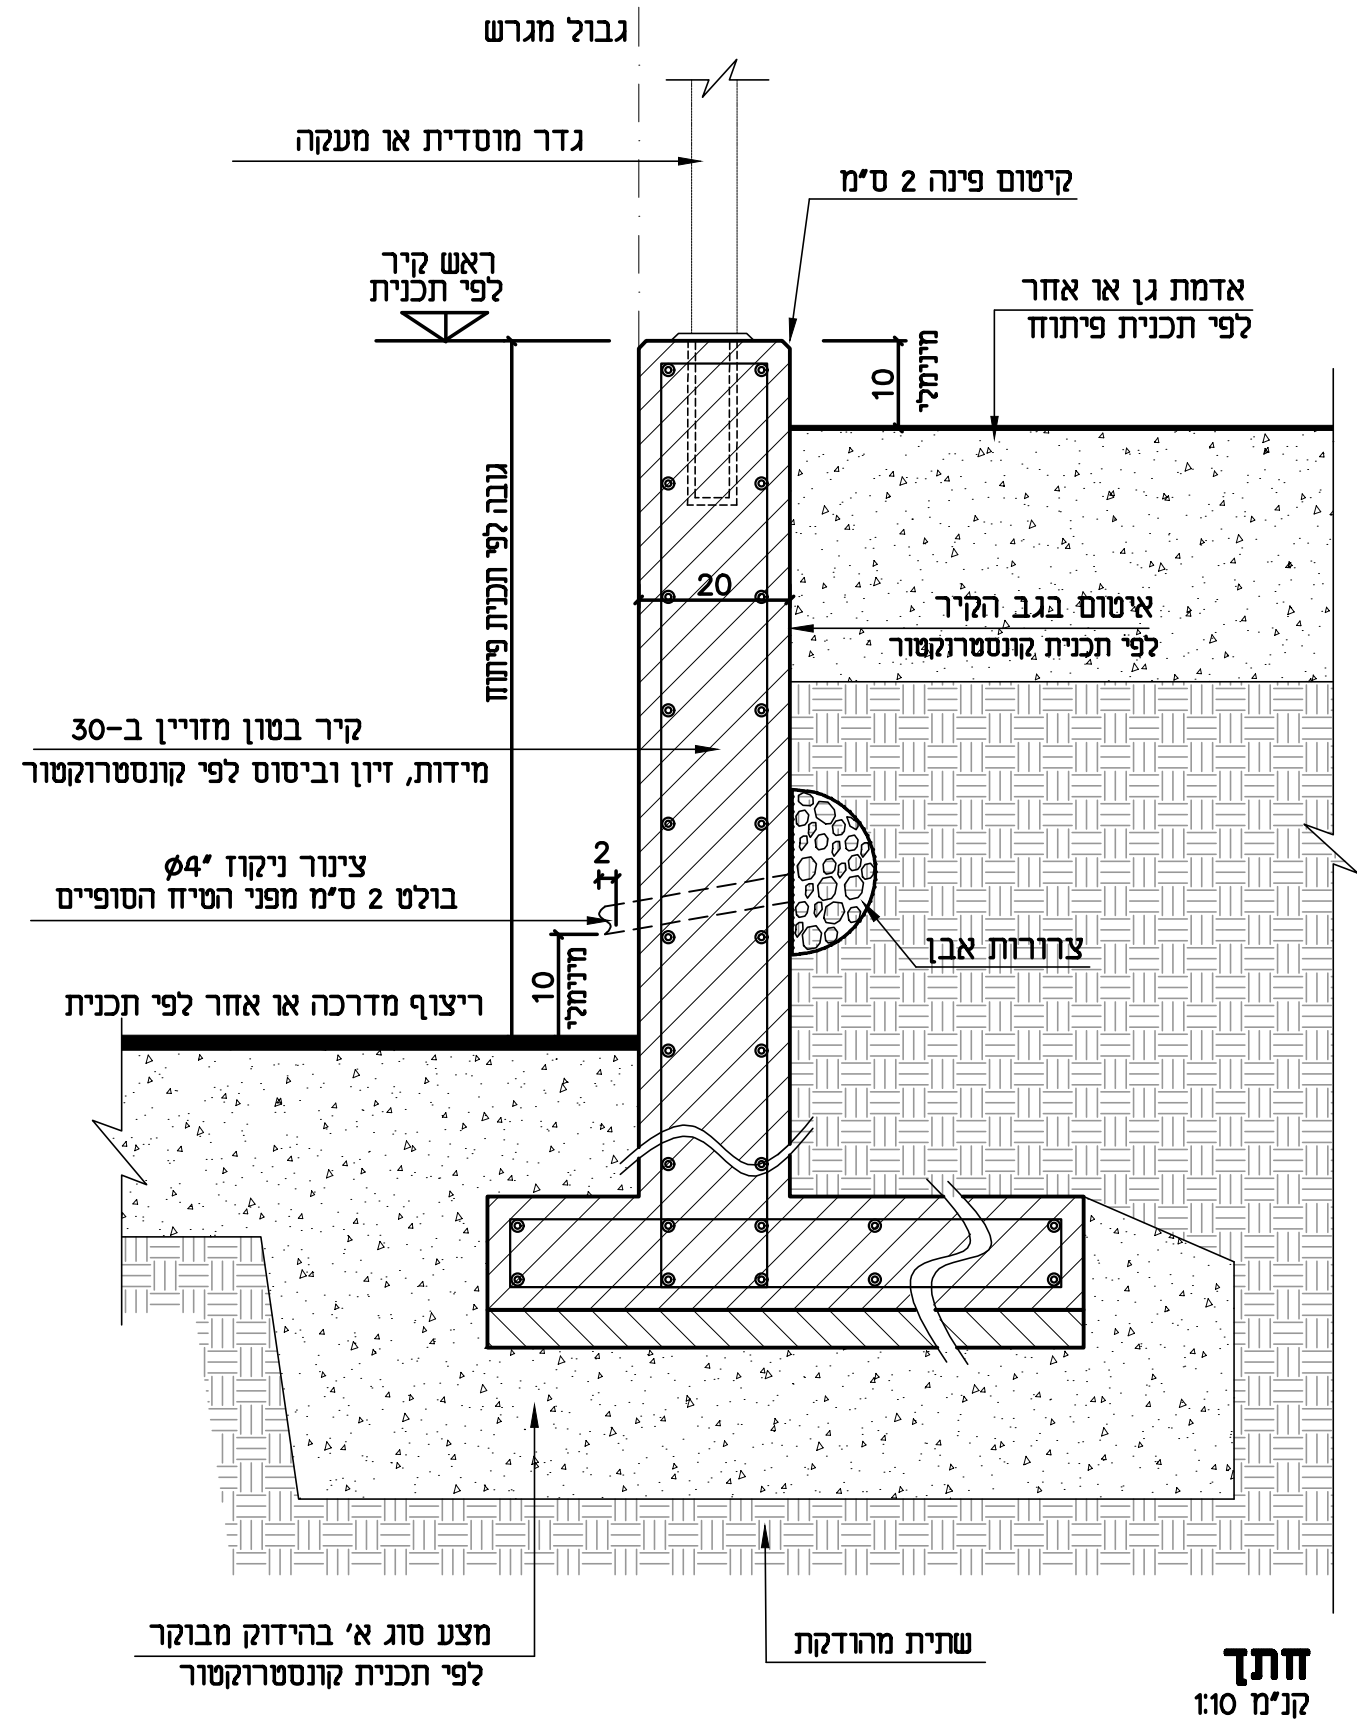

קיר בטון חשוף

מיספר פרט

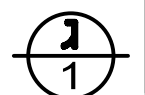


מיספר פרויקט: 6032


קנה מידה: 1:10 1:20

תאריך עידכון: 12.03.2025



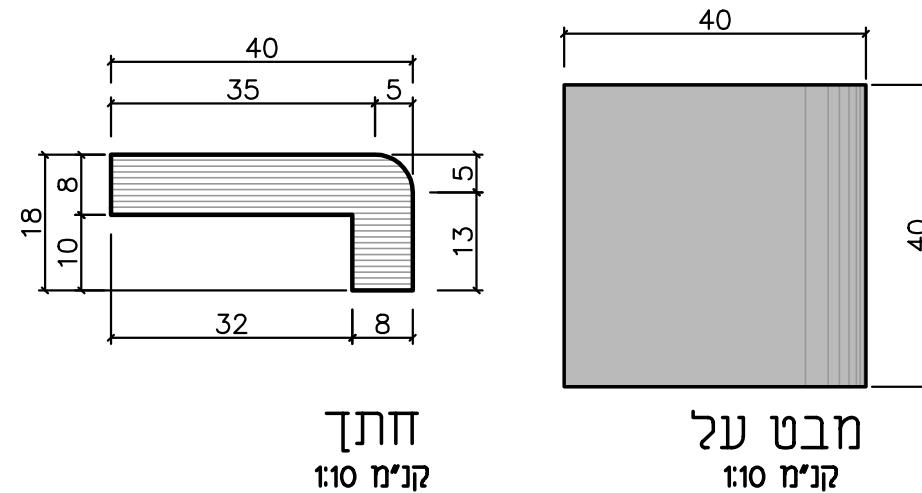


מושב קופינג מיוחד
מק"ט 46102

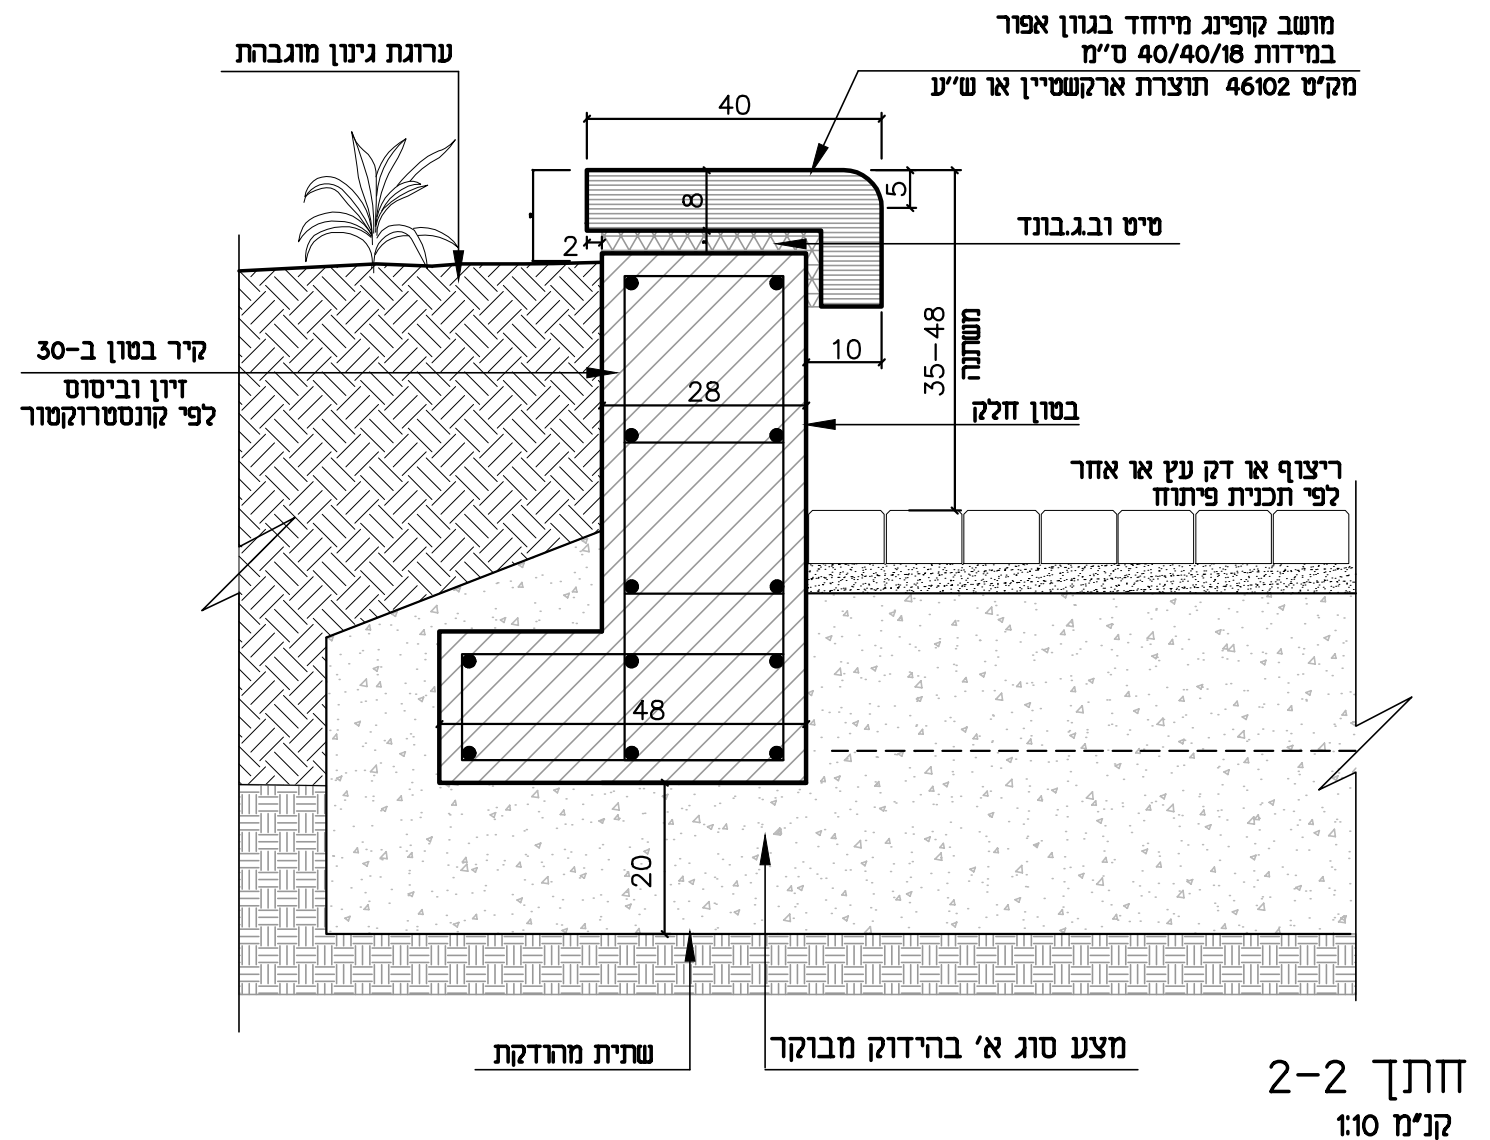

הערה:

- הפרט עקרוני בלבד. ביצוע לפי פרט קונסטרוקטור
- חיתוך קופינג לפי רדיוס לפי תכנית פיתוח

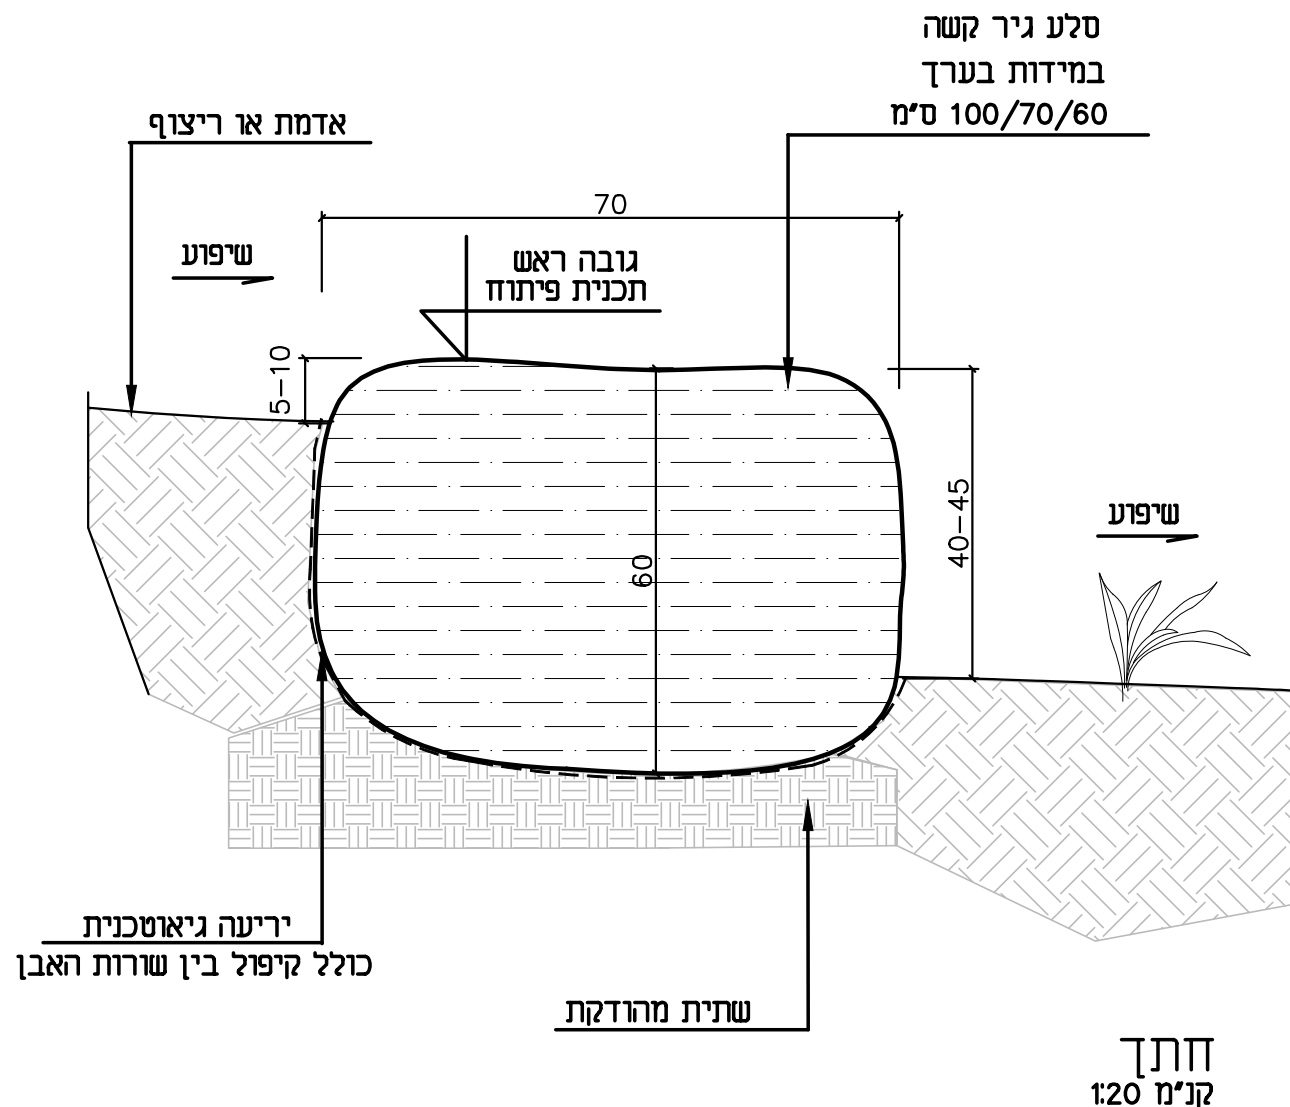

הערות כלליות

- הסלעים יהיו בעלי צורה ארגזית (כולל חלק עליון שטוח).
- פני הסלע יהיו בגוון טיבעי ובעלי אופי שיכבתי (עורקים אופקיים המשכיים)
- סוג הסלע: סלע קשה מאבן גיר או דולומיט. יש לאשר דוגמה ע"י המתכנן.
- גודל סלע אופייני: $0.6 \times 0.7 \times 1.0 = 0.42$ מ"ק אורך רוחב גובה

מיספר פרט

ג
3

שורת סלעים

מיספר פרויקט: 6032

קנה מידה: 1:10 1:20

תאריך עידכון: 12.03.2025

מיספר פרט

ג
2



קיר ספסל

מיספר פרויקט: 6032

קנה מידה: 1:10 1:20


תאריך עידכון: 12.03.2025

רימון
אדריכלות גן

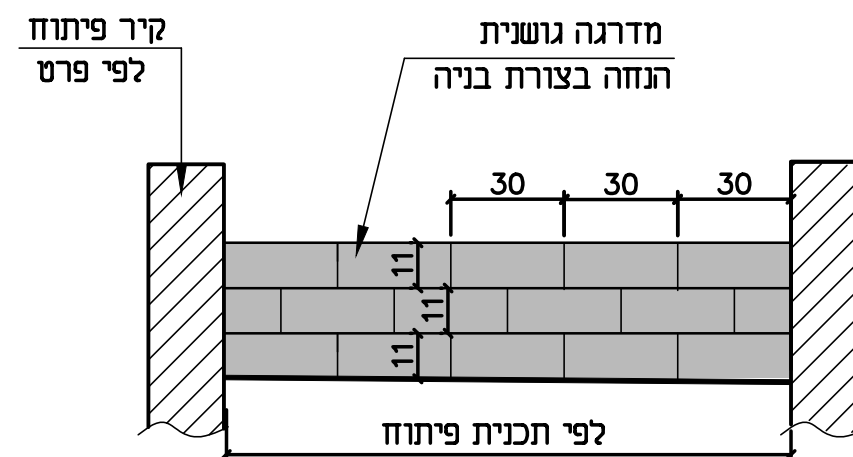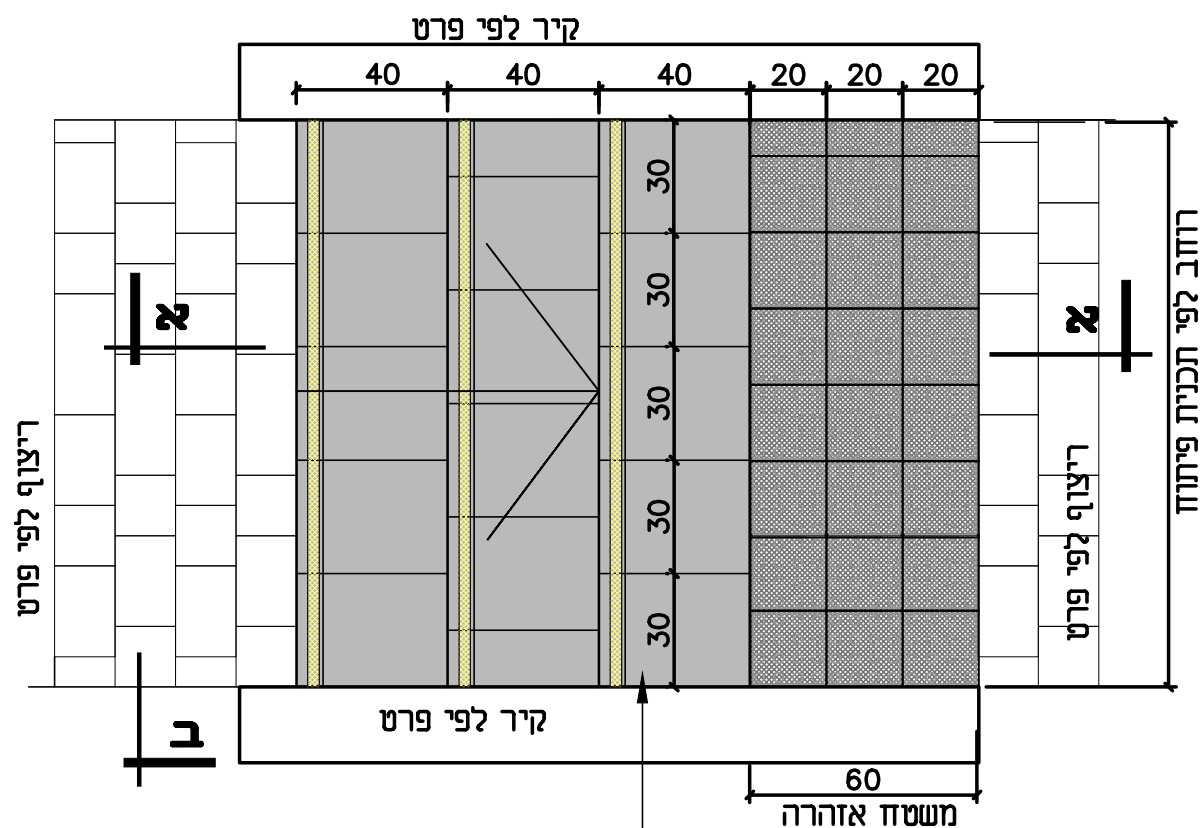

מדרגה גושנית נגישה 30/40 ס"מ
עם פס חריץ נגד החלקה
מק"ט 4016 תוצרת אקרשטיין או ש"ע
גמר וגוון אפור, הנחה בדוגמת בניה


פס אזהרה לעווררים ברוחב 3 ס"מ
מילוי השקע בסרט נגישות בגוון צהוב
מק"ט 10100320
תוצרת אקרשטיין או ש"ע

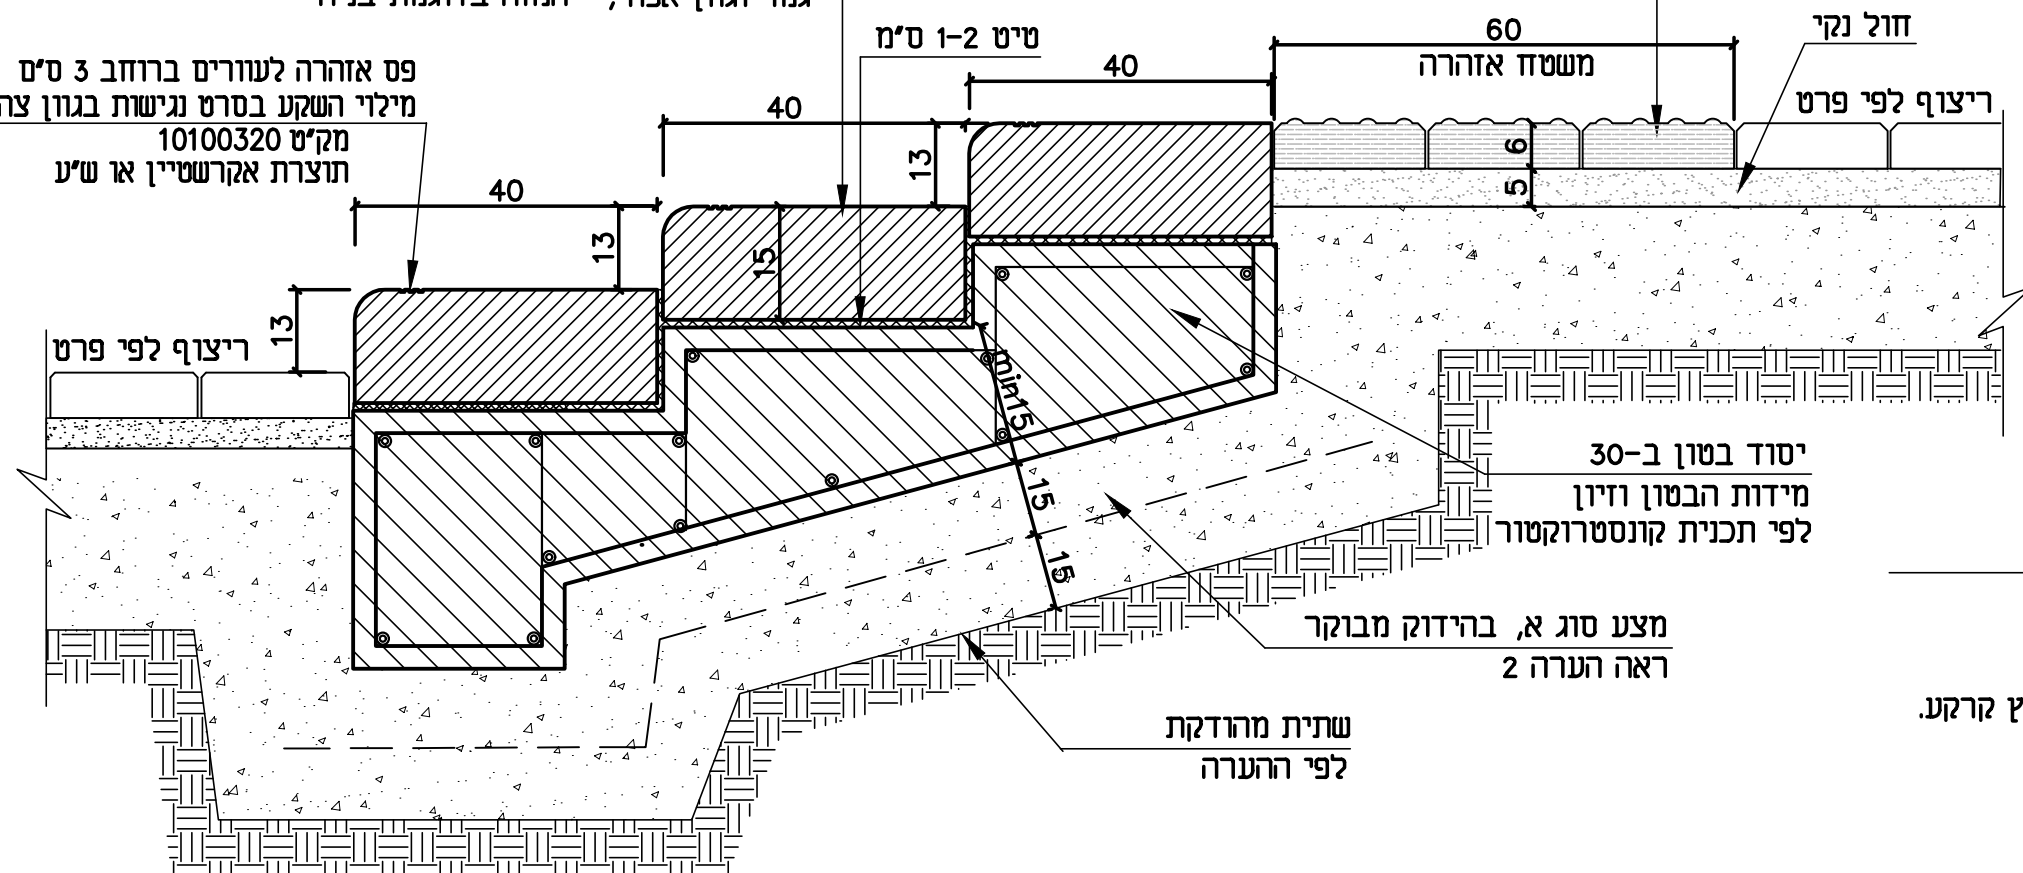

חתך א-א
קנ"מ 1:10

הערות:


1. ביסוס, יסודות וזיון בהתאם לפרטי קונסטרוקטור
2. מצע סוג א' בהידוק מבוקר
2 שכבות בעובי 15 ס"מ כל אחת, או יותר לפי דו"ח יועץ קרקע.
4. כמות מדרגות לפי תכנית פיתוח

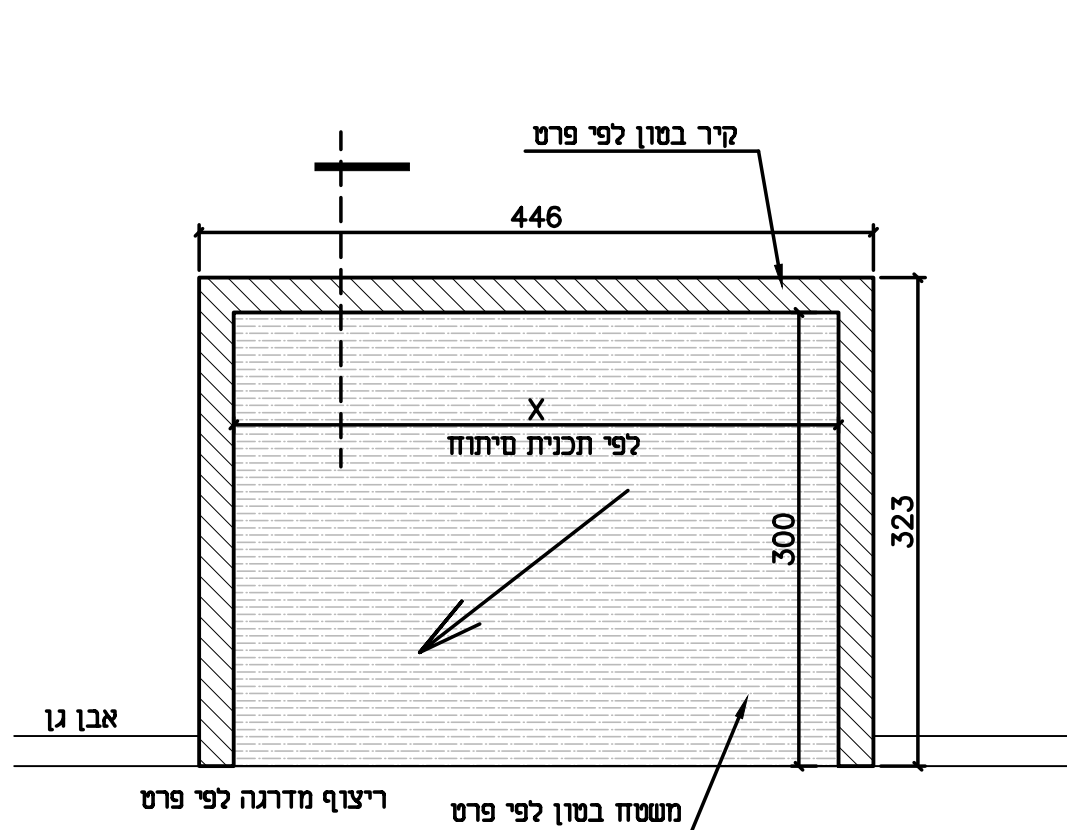

מבט על עמדת גזם
קני"מ 1:50

הערות:

1. הפרט הינו אדריכלי בלבד.
ביסוס, יסודות וזיון בהתאם לפרטי קונסטרוקטור
2. גובה קיר לפי תכנית פיתוח

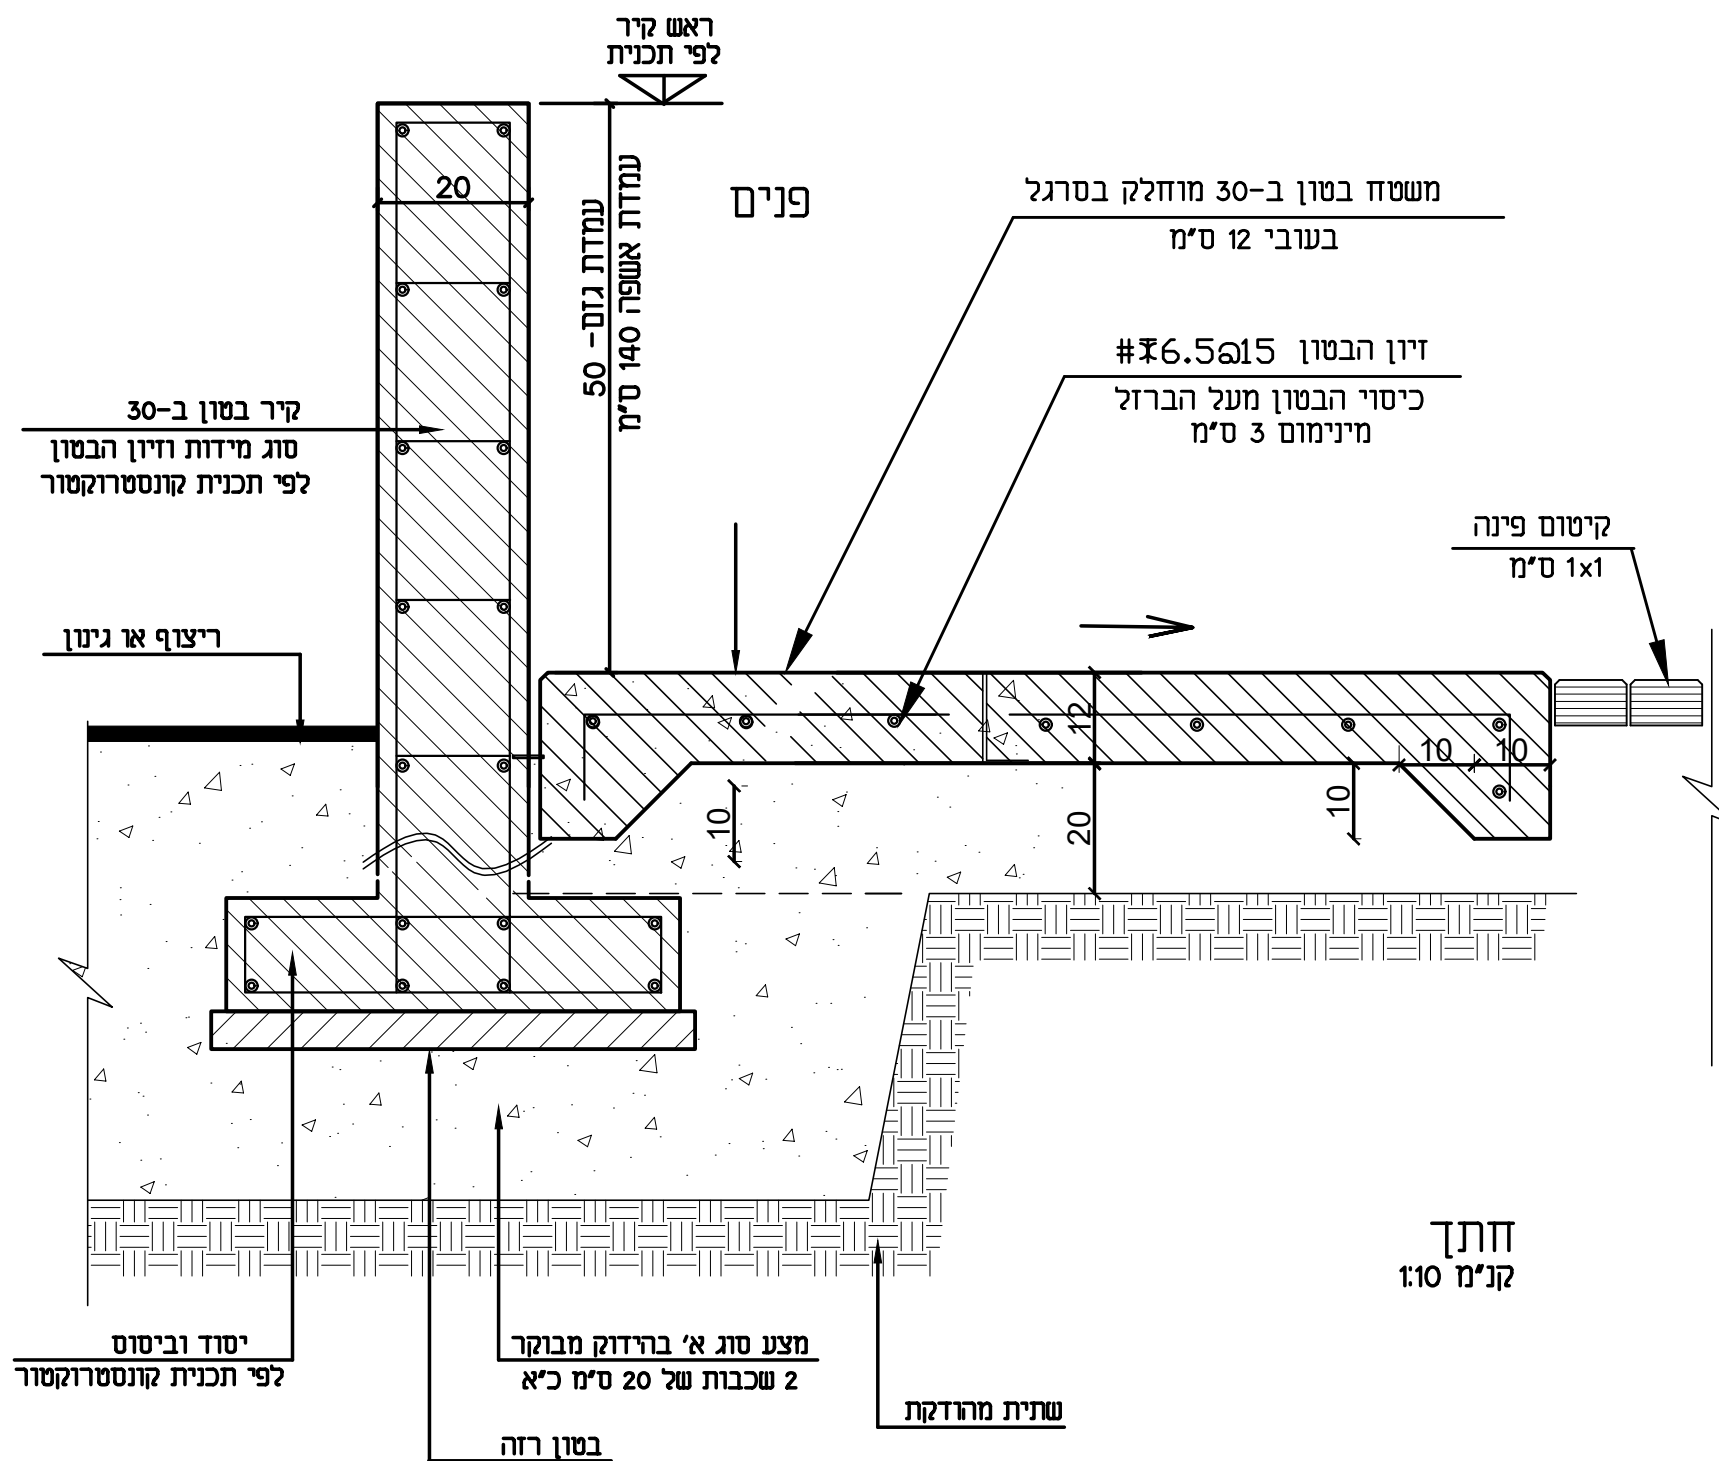

חיתך
קני"מ 1:10

עמדת גזם או אשפה

מיספר פרט


ג
5

מיספר פרויקט: 6032


קנה מידה: 1:10

תאריך עיכון: 12.03.2025

רימון
אדריכלות

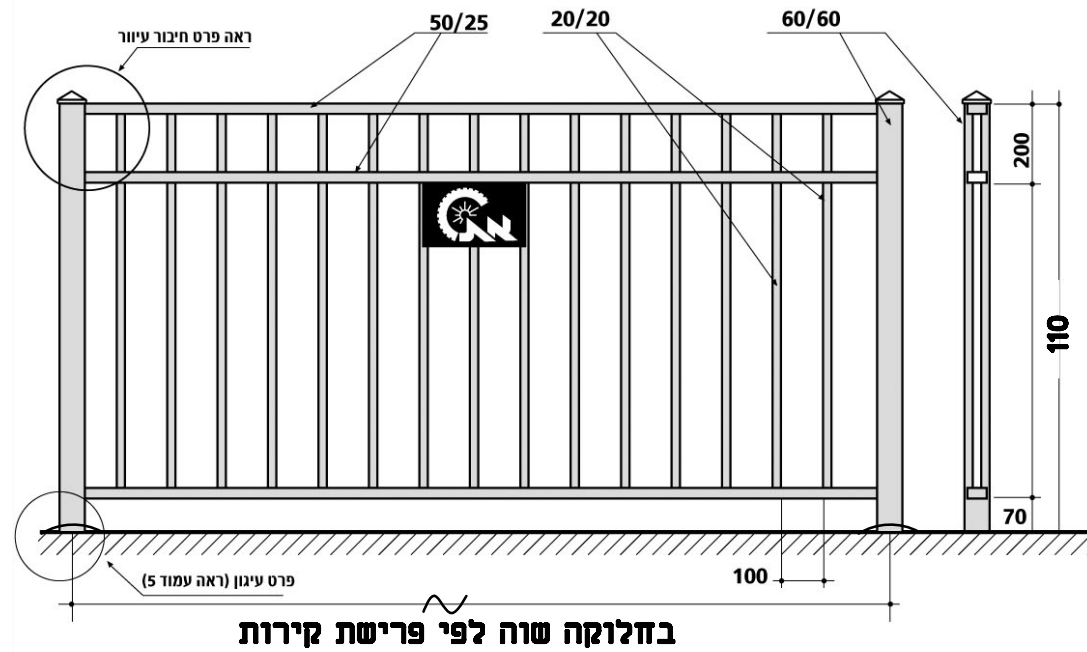

מפרט טכני:
 ■ גובה הגדר בהתאם לדרישת המזמין.
 ■ הגדר בנויה מאלמנטים מגולוונים בתוספת צבע בתנור לפי בחירת המזמין.
 ■ ניתן לבצע את ניצבי הגדר (20/20), מצינור עגול 16 מ"מ.
 ■ ישנה אפשרות לחיזוק העמודים לעמידה בתקן 1142 למעקות בטיחות.

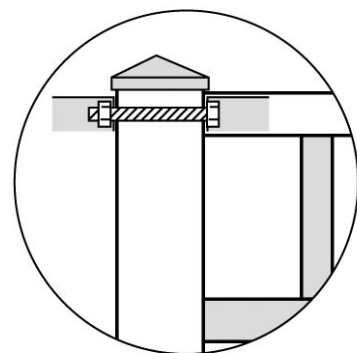


פרט חיבור עיוור

16 מסגרת אור תעש מפעלי מתכת (1999) בע"מ. רח' ויצמן 1 גדרה 70700. טל': 08-8597777, פקס': 08-8596994
 www.or-taas.co.il ■ email: info@or-taas.co.il

מעקה סבכה דגם אלעד משופר מק"ט 1004 תוצרת אור תעש או ש"ע כולל עיגון לקיר

- הערות:
1. המעקה יעמוד בתקן למעקות בטיחות
 2. צבע בתנור בגוון RAL לפי בחירת אדריכל
 3. כולל רוזטה לכיסוי נקי עיגון לקיר
 4. מעקה ע"ג קיר משופע יותאם לשיפוע הקיר ראה חזית אופיינית

מעקה בטיחות



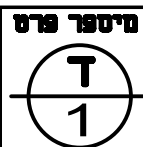


מיספר פרויקט:	6032
קנה מידה:	1:10
תאריך עידכון:	12.03.2025




הערות:

1. כל החלקים יהיו מרותכים. לא יורשו ריתוכים באתר.
2. כל החלקים יהיו מגולוונים בחם וצבועים בצבע בגוון לפי קטלוג RAL בגוון לפי בחירת האדריכל
3. מיקום עמודים נוספים (מעל 150 ס"מ מרווח) יעשה בחלוקה שווה של העמודים במהלך של רמפות ימשיכו המאחזים בצורה רציפה, לפי סימון בתכנית פיתוח.
4. שיפוע הרמפה לפי תכנית פיתוח. (max. 8%)
מיקום המאחז כך שקצהו הפנימי בולט 9 ס"מ מקצה המדרגות
5. סגירת קצה של כל החלקים תהיה ע"י פלח שטוח היקפי.
כיפוף הצינורות בצורה חלקה ואחידה ללא שברים בהתאם לרדיוס המפורט.
6. עיגון המאחז לריצוף ע"י יסוד בטון בודד
לפי תכנית קונסטרוקטור.

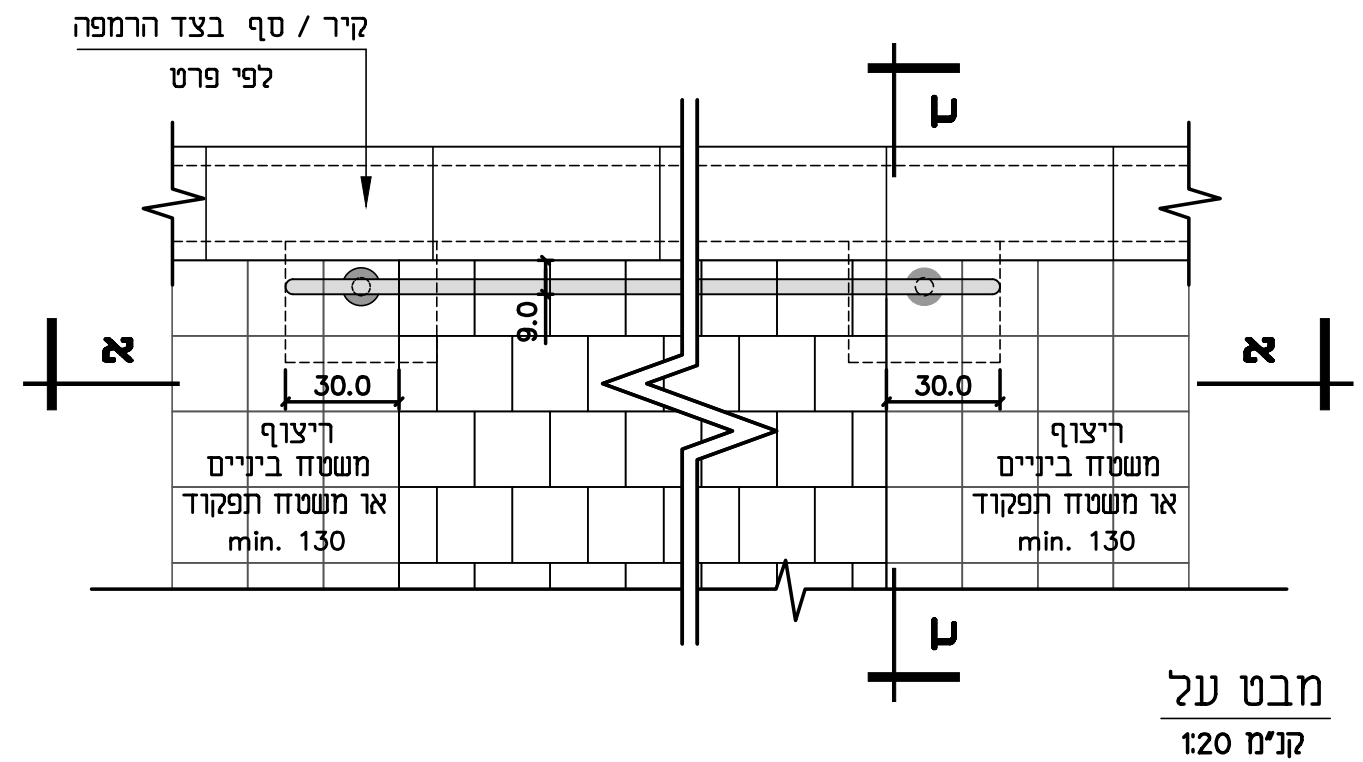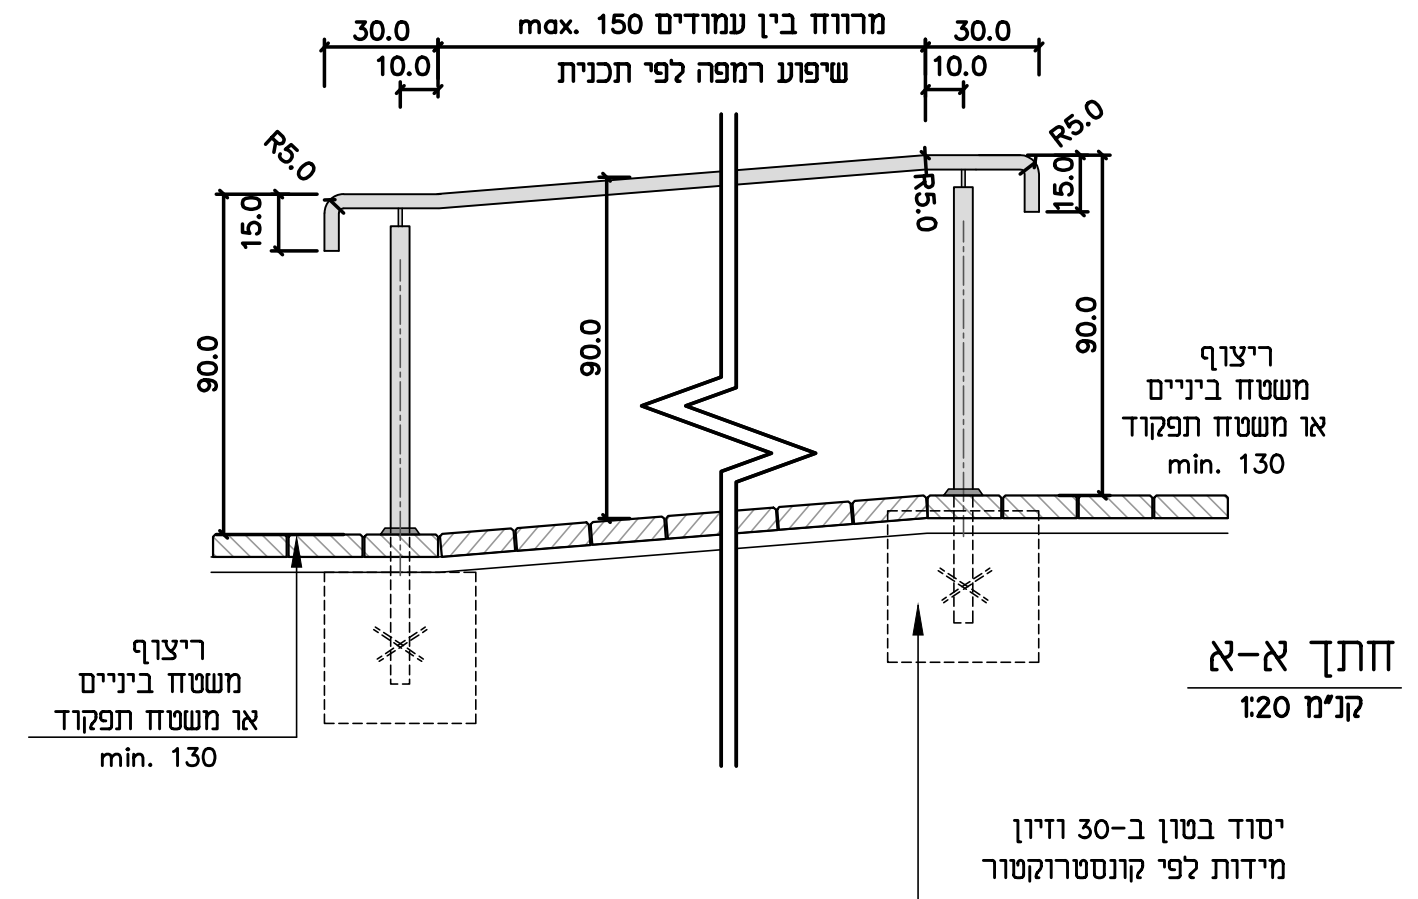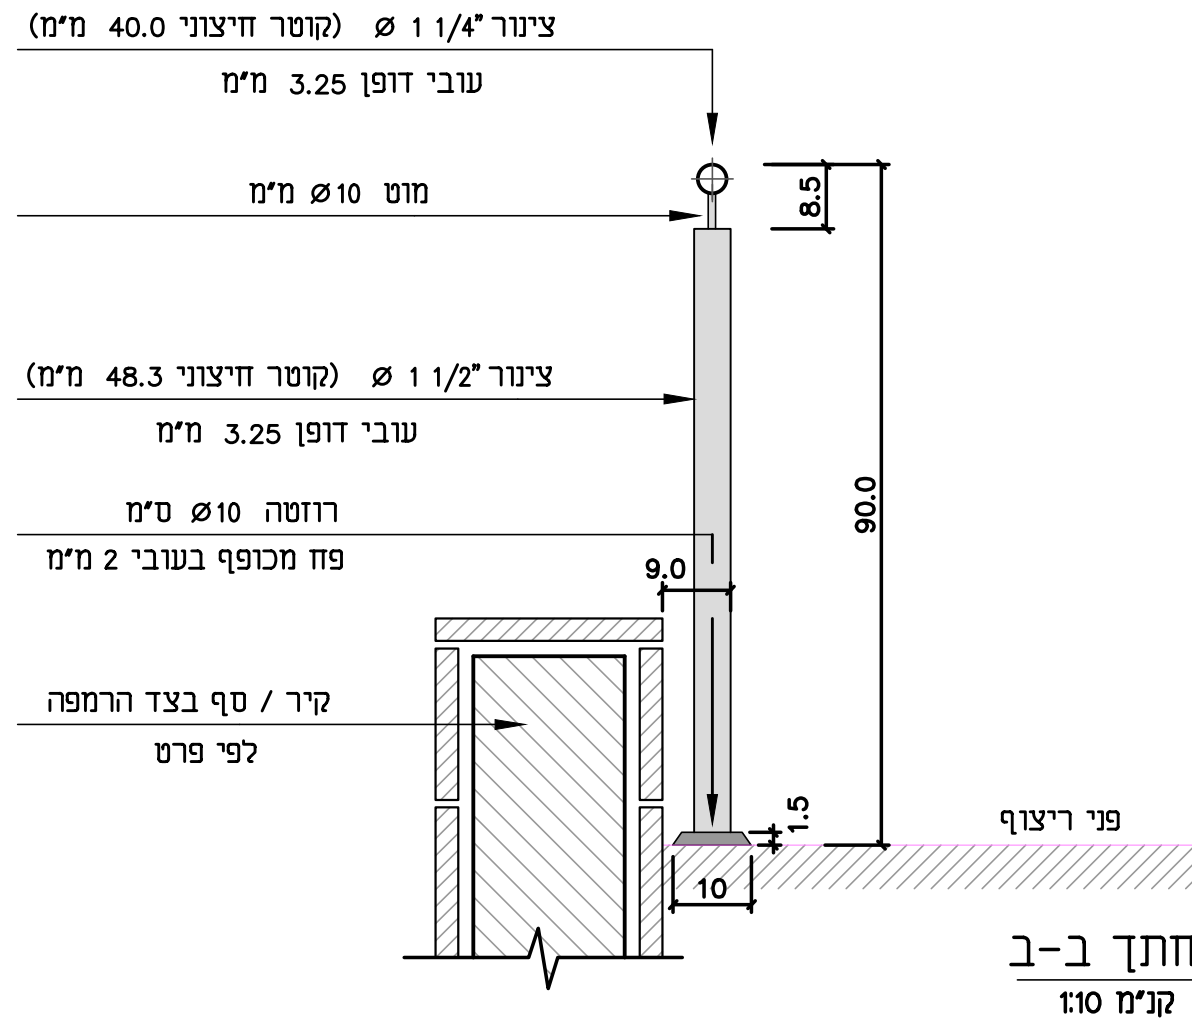

מיספר פרט

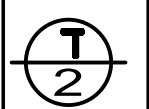

מאחז יד ברמפה

מיספר פרויקט: 6032




קנה מידה: 1:10 1:20


תאריך עיכון: 12.03.2025

רימון
אדריכלות

הערות:

1. כל החלקים יהיו מרותכים. לא יורשו ריתוכים באתר.
2. כל החלקים יהיו מגולוונים בחם וצבועים בצבע בגוון לפי קטלוג RAL בגוון לפי בחירת האדריכל
3. מיקום עמודים נוספים (מעל 150 ס"מ מרווח) יעשה בחלוקה שווה של העמודים (במידת האפשר), העמוד ימוקם במרכז השלח של המדרגה.
4. מספר המדרגות משתנה לפי תכנית פיתוח.
- מיקום המאחז כך שקצהו הפנימי בולט 9 ס"מ מקצה המדרגות
5. סגירת קצה של כל החלקים תהיה ע"י פלח שטוח היקפי.
- כיפוף הצינורות בצורה חלקה ואחידה ללא שברים בהתאם לרדיוס המפורט.
6. עיגון המאחז למדרגות ו/או יסוד בטון בודד
- לפי תכנית קונסטרוקטור.

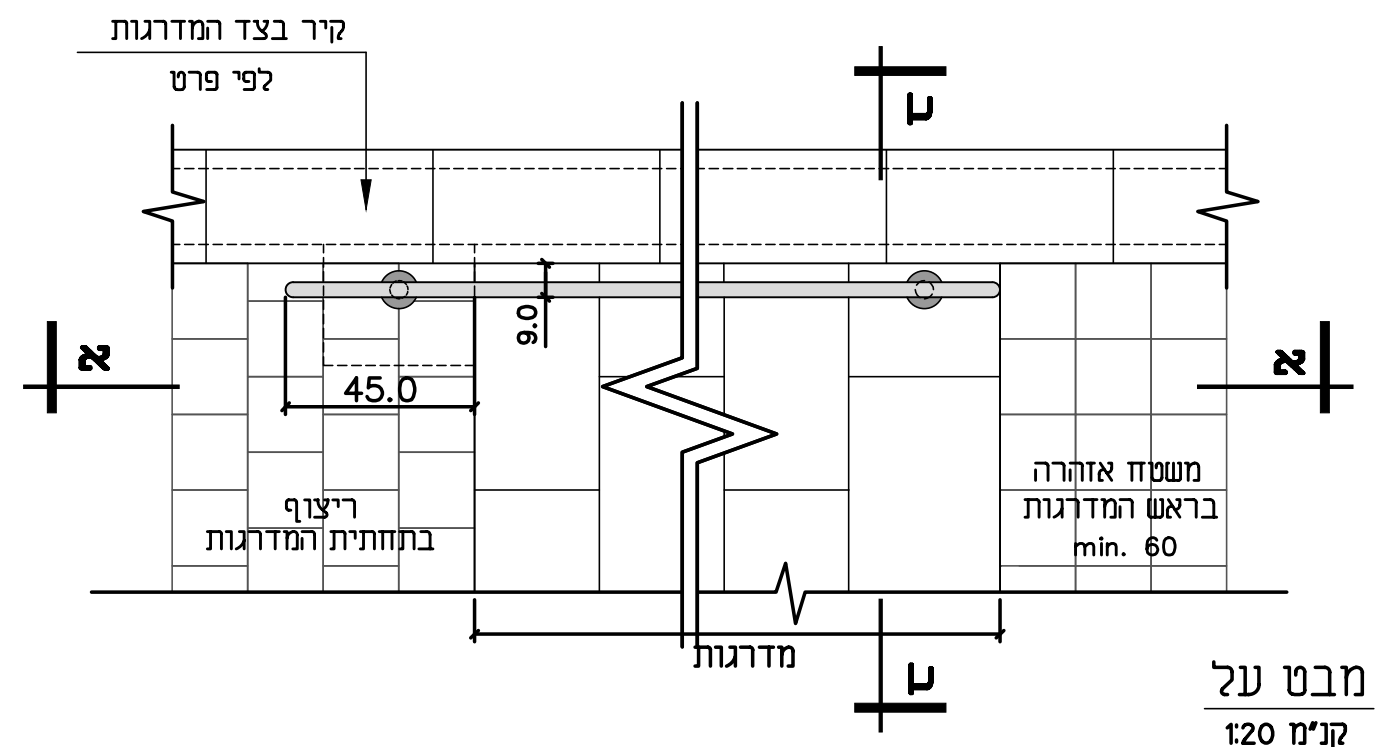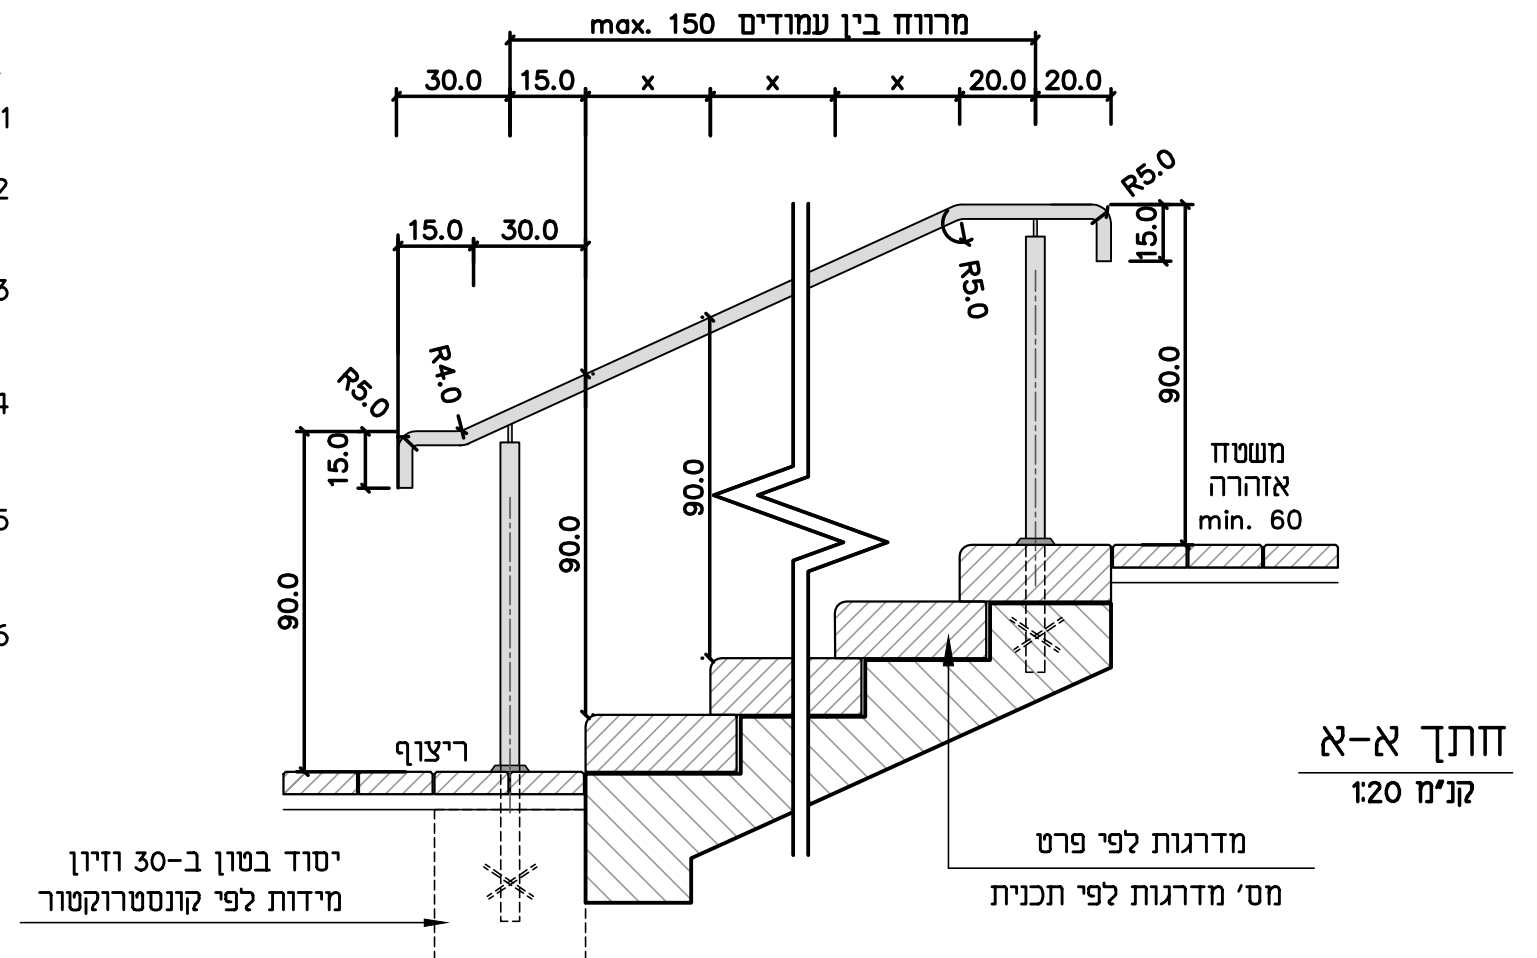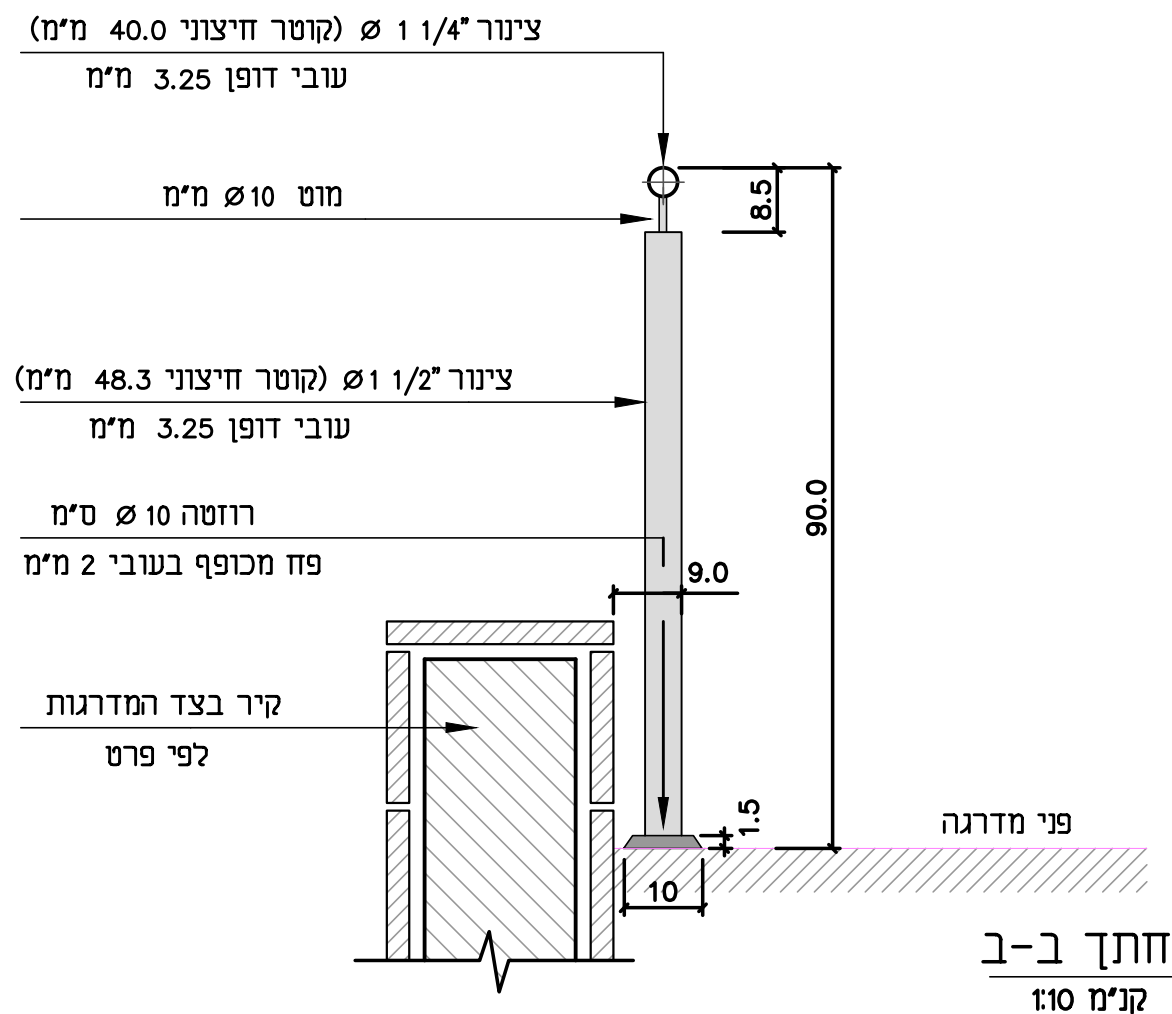

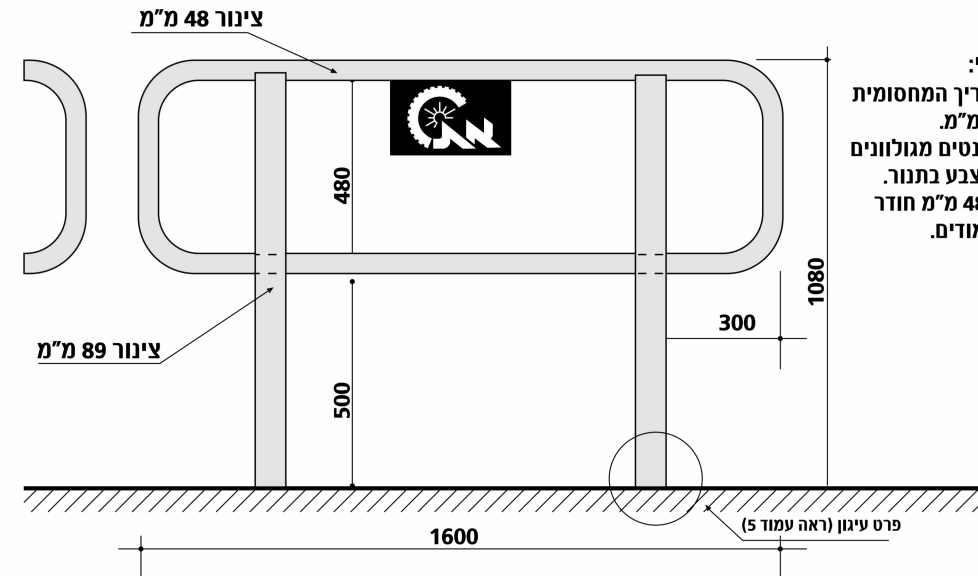

- מפרט טכני:
 ■ ניתן להאריך המחסומיות עד 2000 מ"מ.
 ■ כל האלמנטים מגולוונים בתוספת צבע בתנור.
 ■ צינור ה-48 מ"מ חודר לתוך העמודים.

מסגרת אור תעש מפעלי מתכת (1999) בע"מ. המפעל: א.ת. כנות, רחוב הירוק 85, ת.ד. 7012 מיקוד 7982500 טל': 08-8597777, פקס: 08-8596994
 www.or-taas.co.il ■ email: info@or-taas.co.il

○ צביעה בשתי שכבות בגוון לפי קטלוג RAL לפי בחירת האדריכל

"ORLI" FENCES LTD.

אורלי

גדרות "אורלי" בע"מ

Manufacturer of Fences for Sport Courts, Safety Fences, Guiding Rails and Gratings
 Factory: Bar-Yehuda Road, Tel Hanan (Nesher)
 Mail address: P.O. Box 437, Nesher 3660301, Israel
 Tel: 972-4-8211165, Fax: 972-4-8211789
 www.or-li.com


נוסד
1989

יצרני גדרות למגרשי ספורט, מעקות בטיחות, הולכה ומשטחי דריכה
 מפעל: דרך בר-יהודה תל חנן (נשר)
 מען כמשלוח דאר: ת.ד. 437, מיקוד 3660301, נשר
 טל: 972-4-8211165, פקס: 972-4-8211789

מתאים לתקן 4273

תקן 1142 עמודים נושאים: ST-52 60/60/2.6
 תקן 2142 עמודים נושאים: ST-37 60/60/2.6

מעקה הולנדי
 הפרדה לגן ציבורי
 מסי קטלוגי 4015

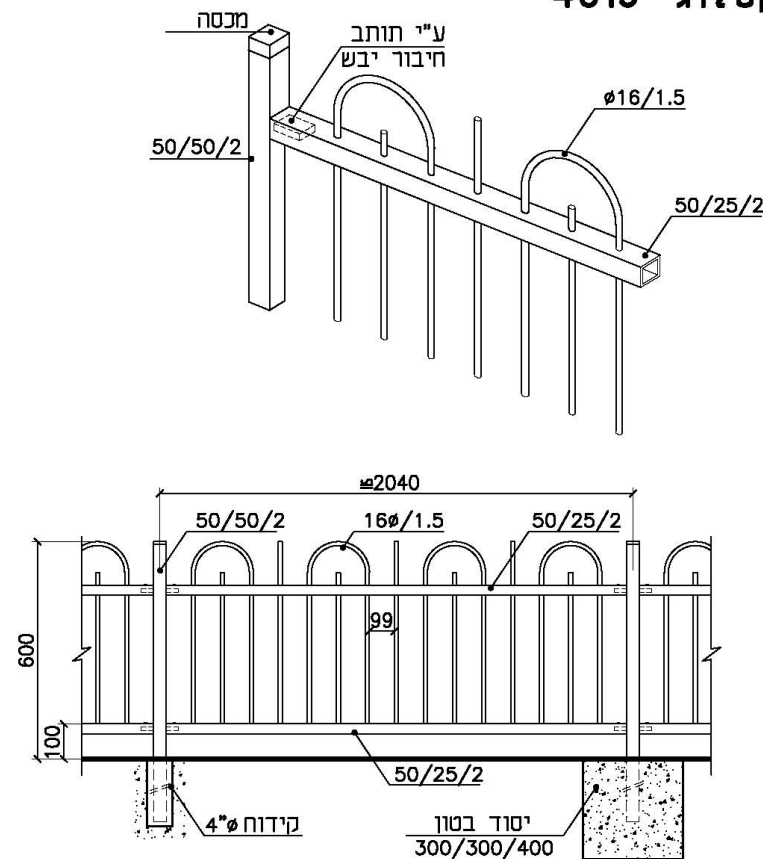

גדרות אורלי בע"מ

- ניתן לצבוע בשיטה אלקטרוסטטית באבקה.
- כל החלקים טבולים באבץ חם לאחר היצור, לפי ת"י 918.
- היצרן שומר לעצמו את הזכות, במידת הצורך, לשנות מידות.
- השירותים לכלי קנ"מ
- כל הזכויות שמורות • מהדורת 2014


66

○ צביעה בשתי שכבות בגוון לפי קטלוג RAL לפי בחירת האדריכל



מעקה חגנה לצמחייה

מיספר פרויקט: 6032
 קנה מידה: 1:10 1:20
 תאריך עידכון: 12.03.2025

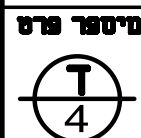


מחסומיות
 לחולכי רגל

מיספר פרויקט: 6032
 קנה מידה: 1:10 1:20
 תאריך עידכון: 12.03.2025






ספסל גל ים נגיש לנכים
מק"ט 1085 תוצרת 'שחם אריכא' או ש"ע

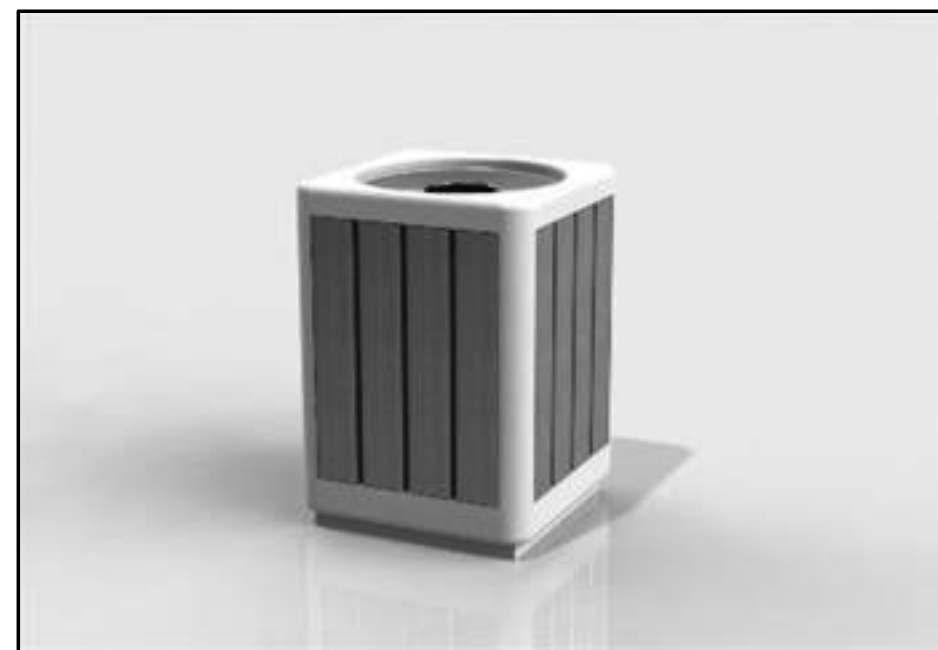

אשפתון סביון
מק"ט 3055 תוצרת 'שחם אריכא' או ש"ע

מיספר פרט

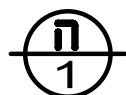

ספסל

אשפתון




מיספר פרט



מיספר פרויקט:	6032
קנה מידה:	ז"א
תאריך עידכון:	08.03.2020


רימון
—אדריכלות גפן—

Cat. 9027 ספסל אריאל עם משענת ועץ במושב

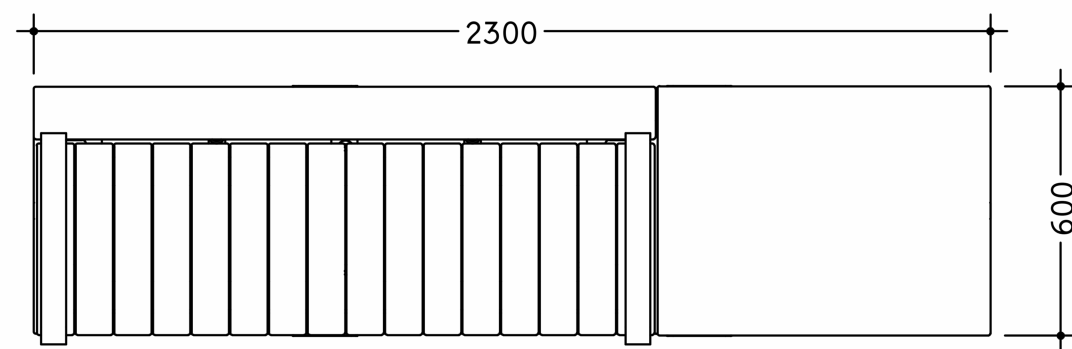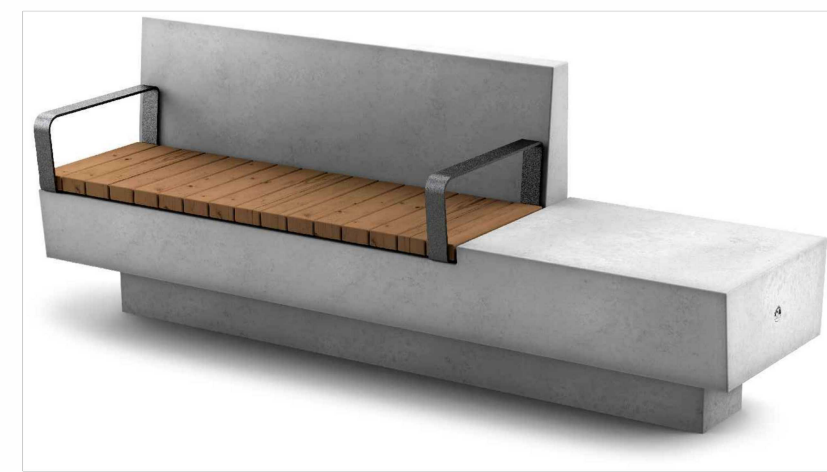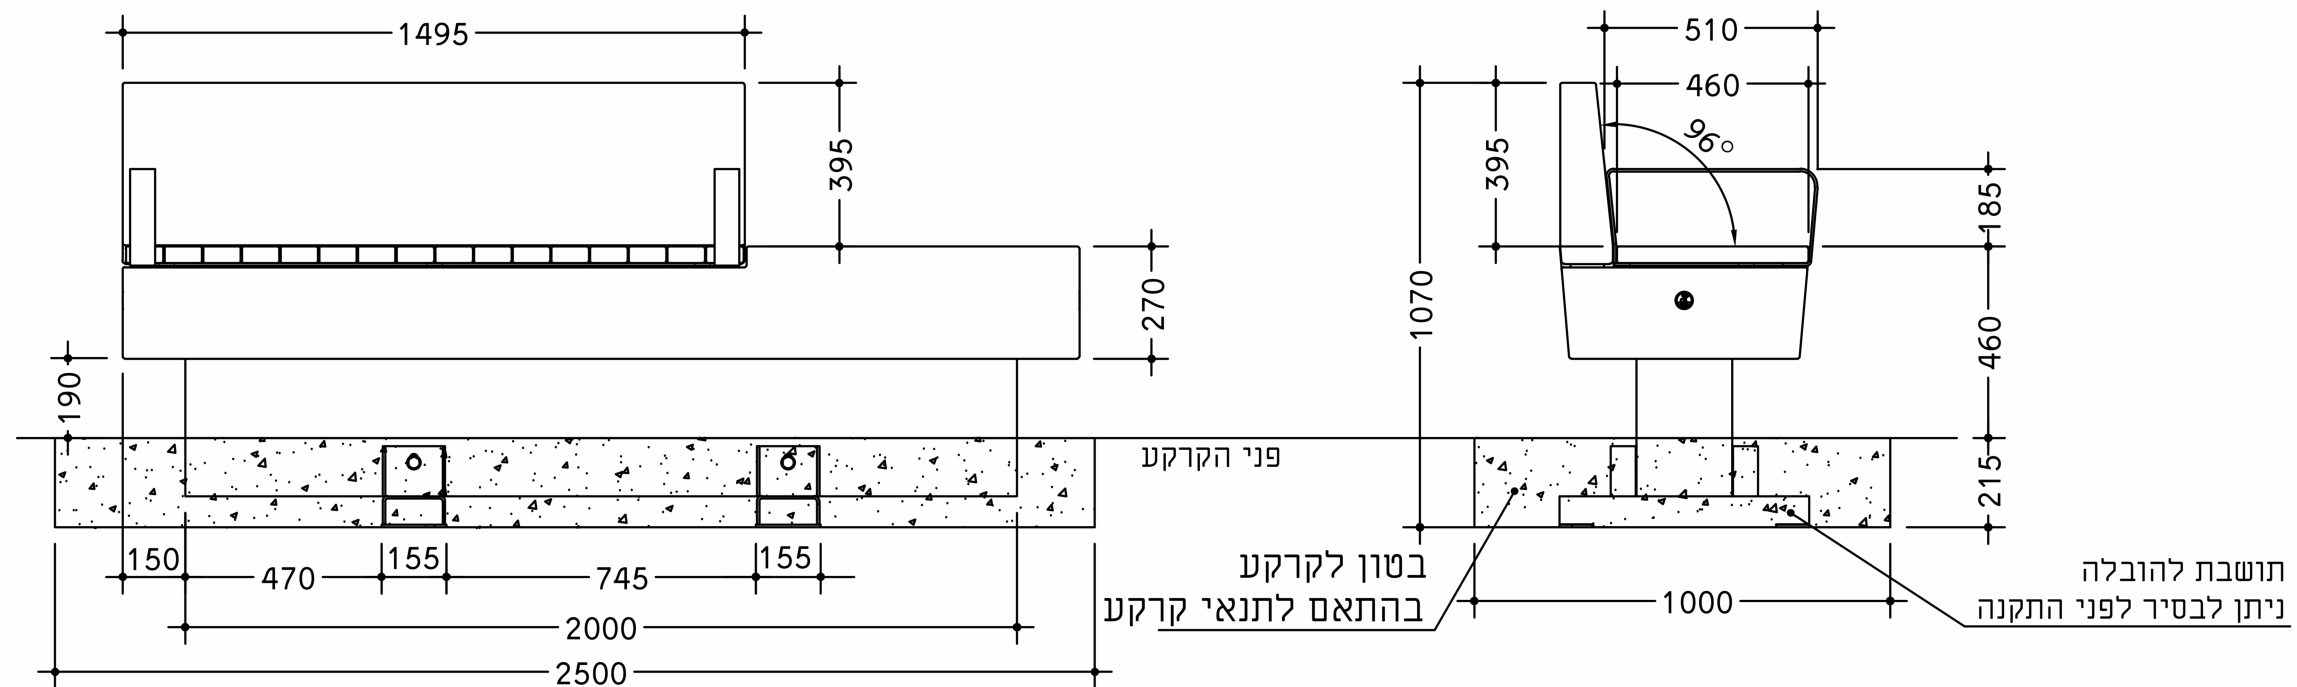

שחם אריאל ובנין בע"מ רחי העמל 35 א.ת. הקלה אשדוד 77606
טל 08-8563535 פקס 08-8562432


תאריך עיזכון אחרון	מהדורה
03/10/2023	א
מידה מ"מ	

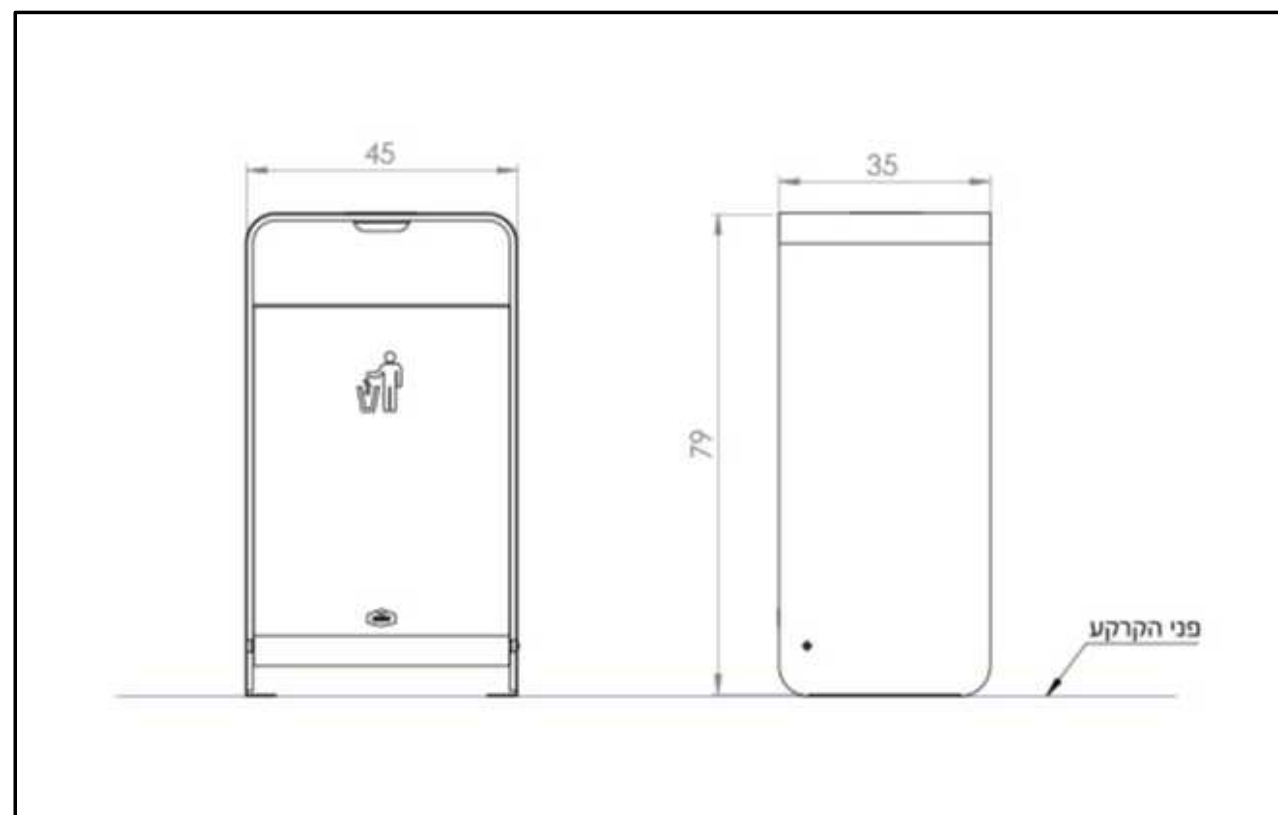

אשפתון דגם קפסולה
מק"ט: 2058 תוצרת חב' "איטונג" או ש"ע
ממתכת מגולוונת וצבוע בתנור
גוון לפי בחירת האדריכל בקטלוג RAL
עיגון לקרקע ע"י ברגים

אשפתון

מיספר פרט

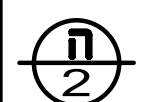

מיספר פרויקט: 6032



קנה מידה: ללא

תאריך עידכון: 12.03.2025






מספר	מספר פריט	שם פריט	כמות
1	43002123012	צינור פלסטיק קוטר 400	1
2	43380081004	מכסה פלסטיק לצינור בור חלחול	1
3	43380081005	בד גיאוטכני	1

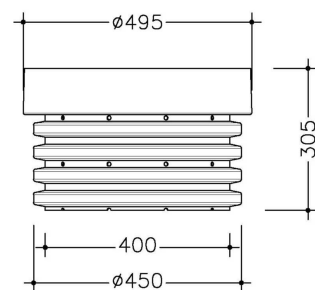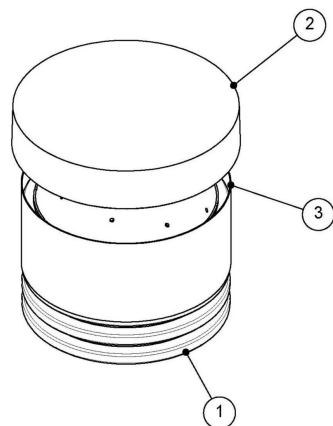

שחם אריכא

שחם י. אריכא ובניו בע"מ רח' העמל5אזה"ת הקלה אשדוד 77606
טל: 08-8563533 פקס 08-8562432

תאריך עידכון אחרון	מחזור
27/04/2021	א
יח מידה	מ"מ

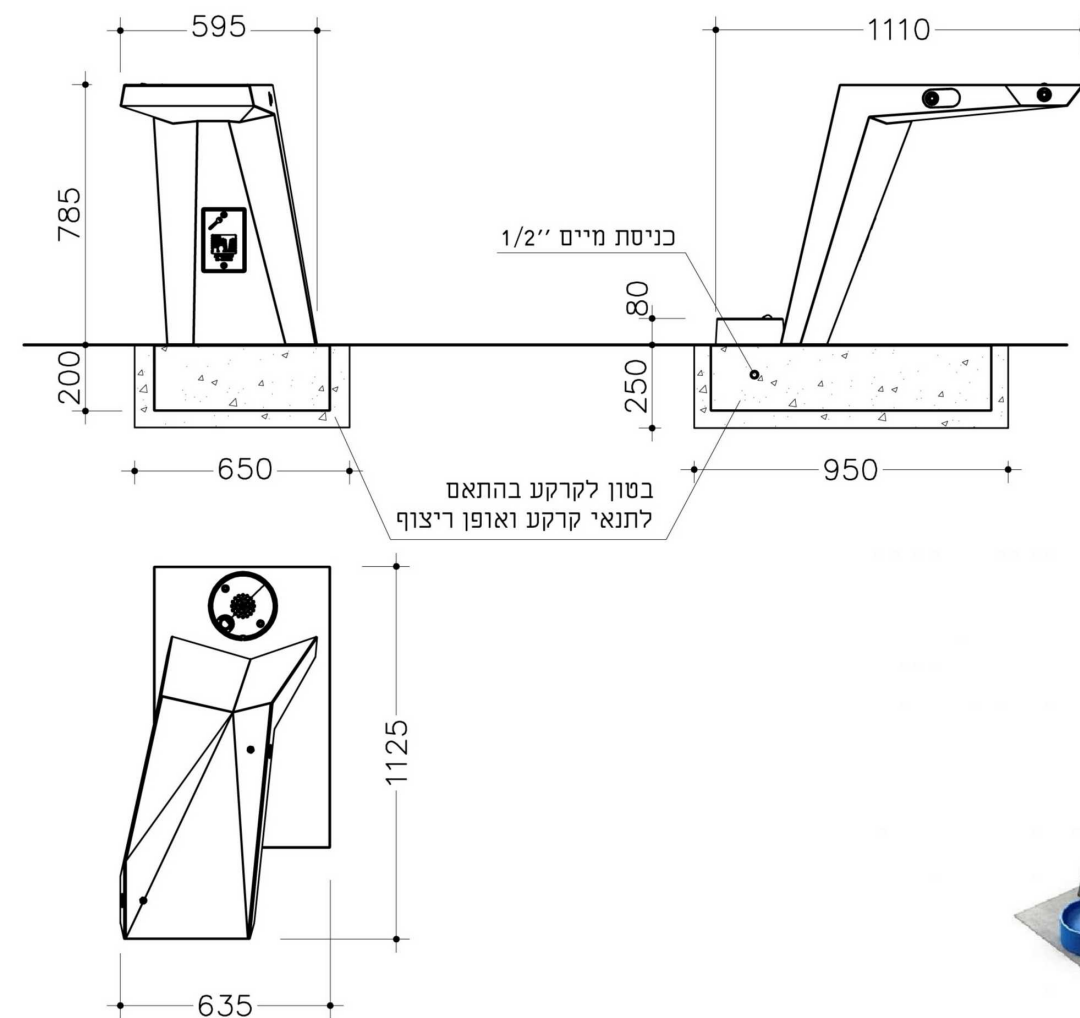


בור חלחול נסתר מק"ט 2956 תוצרת שחם אריכא או ש"ע

מורכב מצינור פלסטיק, מכסה פלסטיק ובד גיאוטכני
מסביב לבור ישנה שכבת חצץ
מותקן בגינה סמוך לברזיה, מיעוד לנחיקוז מים מהברזיה

ברזיה דגם ברקת מק"ט 2064 תוצרת שחם אריכא או ש"ע

גמר בטון אדריכלי אפור
כולל שוקת לשתיית כלבים
כולל עיגון לפי דרישות יצרן


מיספר פרט

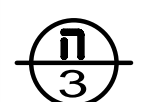

בירזיה

מיספר פרויקט:	6032
קנה מידה:	ללא
תאריך עידכון:	12.03.2025

ארימון
אדריכלות גן

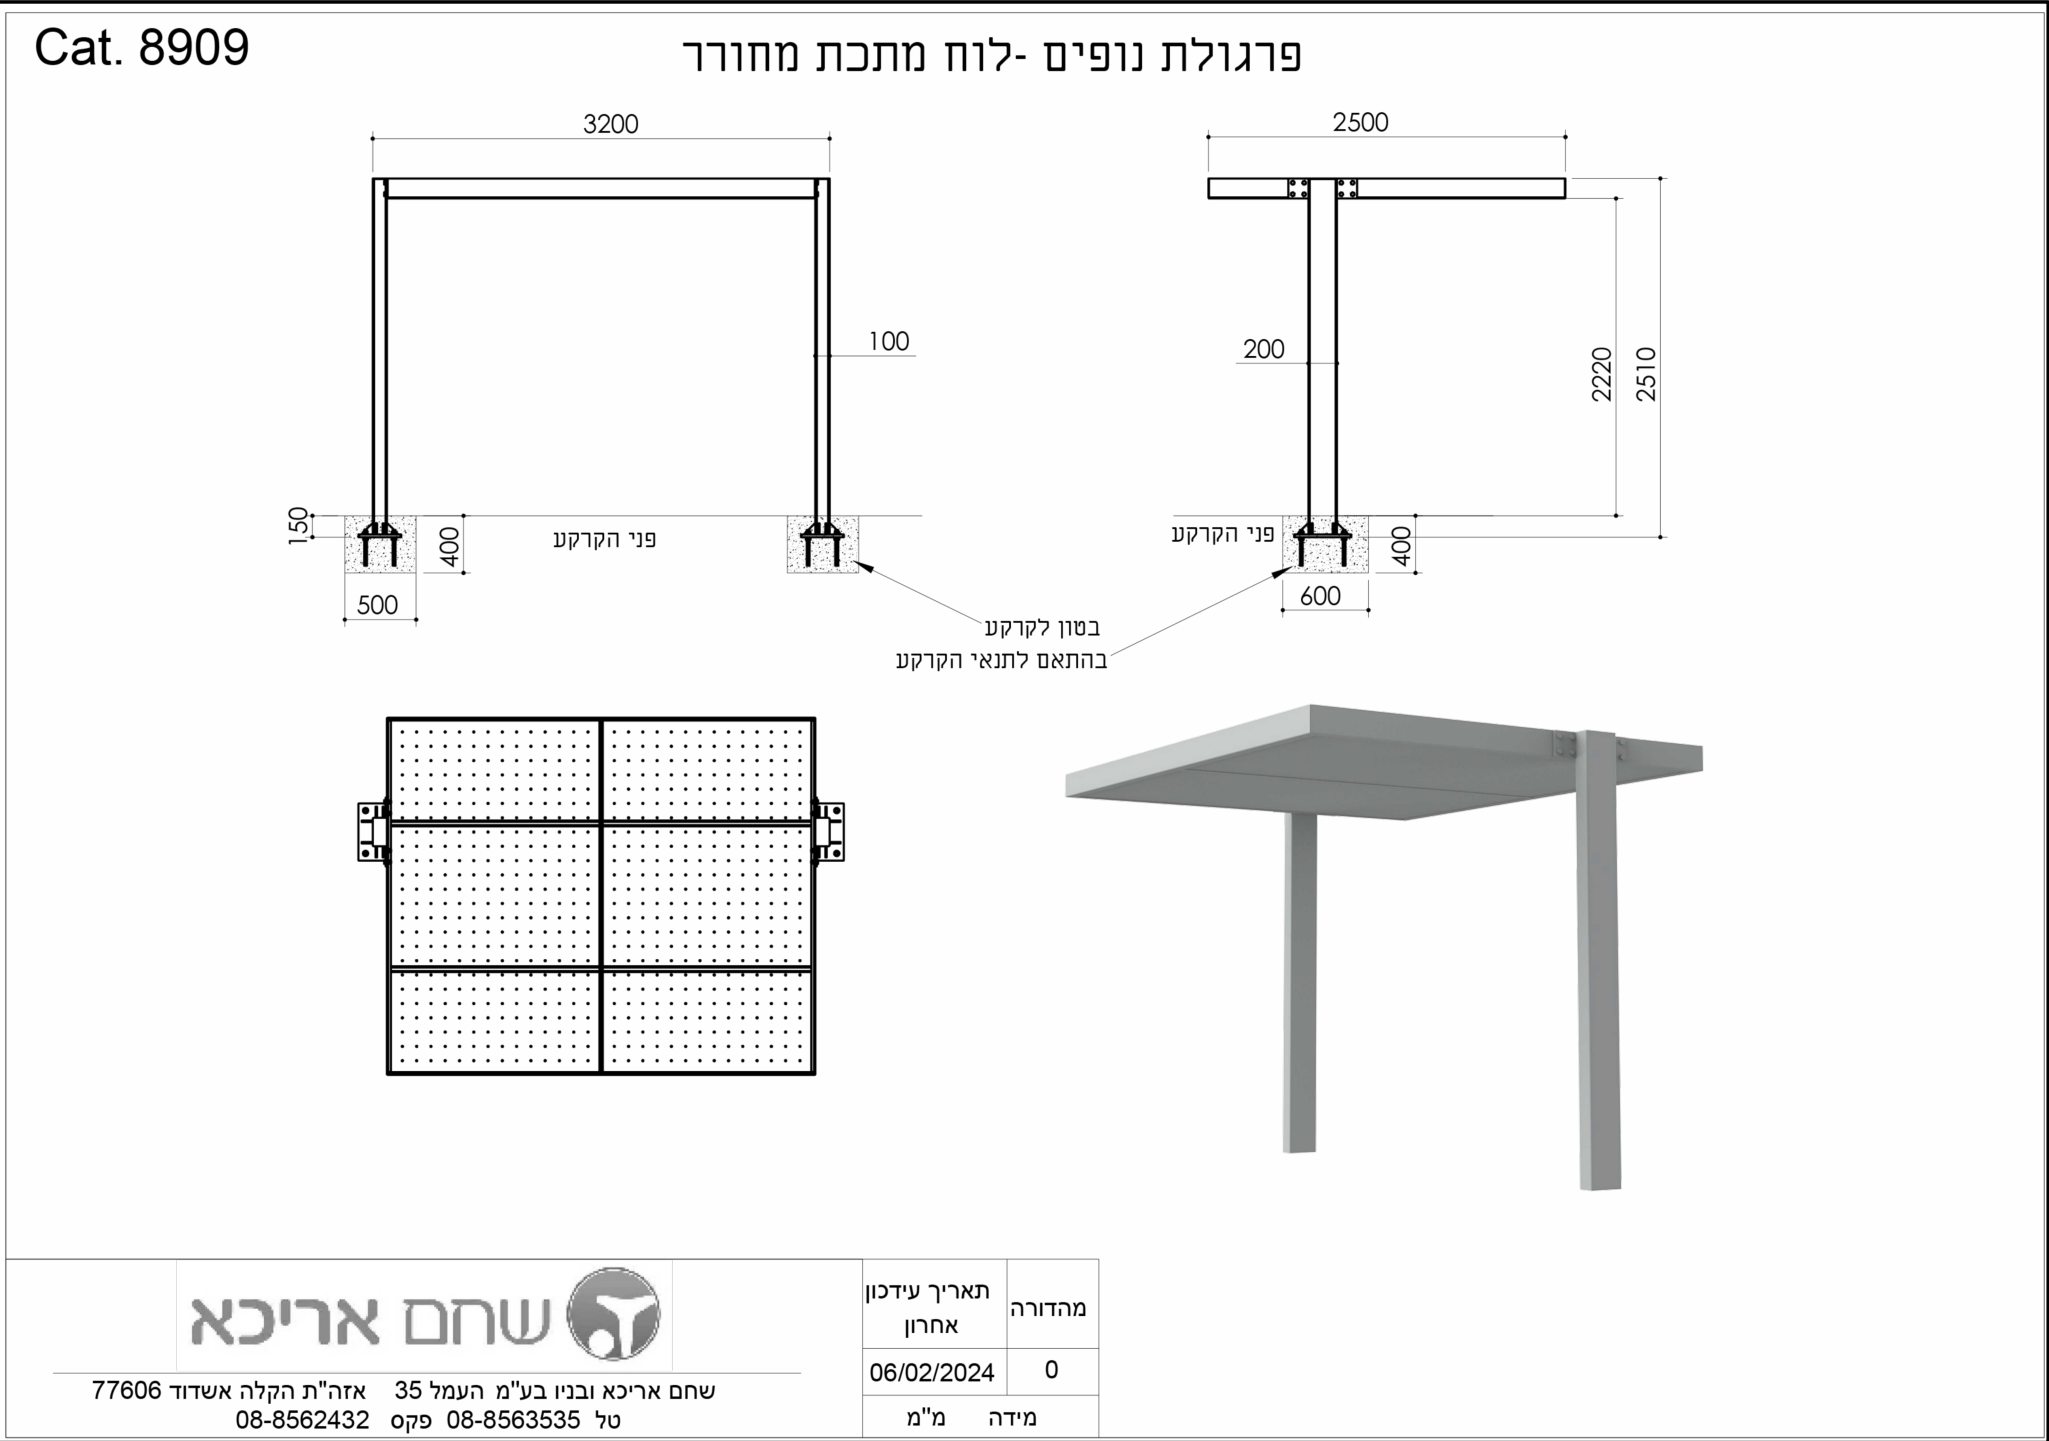




פרגולה דגם מניפה

מק"ט: 8005 תוצרת חב' 'שחם אריכא' או ש"ע

עמודים מבטון אדריכלי חשון, סוכך ממכתת ופז מקוקב. עיגון וביסוס לפי תכנית קונסטרוקטור.
התקנה ברצף עמוד בין סככות משתמש כמשותף. בגוון לפי בחירת האדריכל בקטלוג RAL

סרגולה טרפזית

מיספר פרט

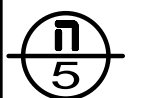


מיספר פרויקט: 6032


קנה מידה: ללא

תאריך עידכון: 12.03.2025

ארימון
אדריכלות נוף

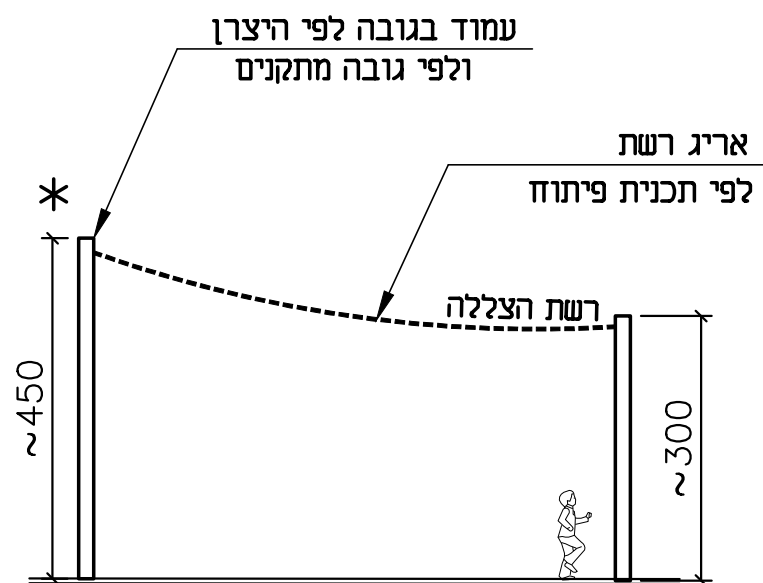

חתך עקרוני
קני"מ 1:100

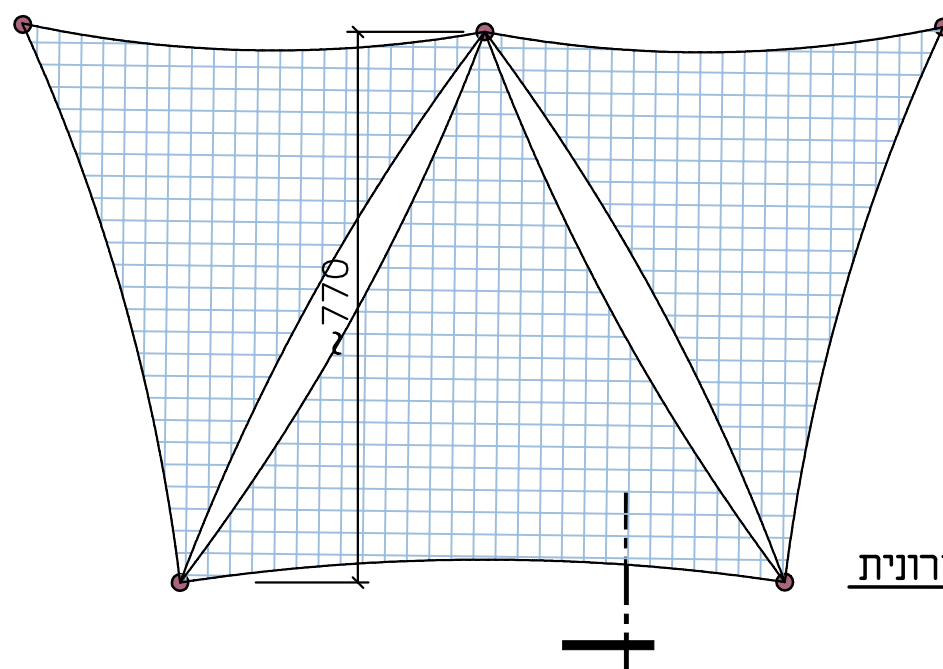

תכנית עקרונית
קני"מ 1:100

הערות

1. הקונסטרוקציה סככת קאברייט כולל ביטוס, כבלי מתיחה ואריג קאברייט לפי מפרט טכני ואחריות של היצרן חב' קאברייט או ש"ע. מידות ביצוע לפי היצרן
2. עמודים במידות לפי מפרט טכני של היצרן כולל גיליון באבץ חם וצבועים בצבע פוליאסטר בתנור, צביעה בגוון קטלוג RAL לפי בחירת האדריכל
3. גובה עמודים 3.5-4.5 מ'. גובה סופי יקבע ע"י היצרן.
4. צבע בד למפרשים ייבחר בהתאם למתקני משחק ע"י האדריכל.
- * 5. יש לבדוק אפשרות לקישור על גגון המבנה- באישור קונסטרוקטור

רשת הצללה על עמודים

מיספר פרט




מיספר פרויקט: 6032

קנה מידה: 1:10 1:20

תאריך עיכון: 12.03.2025



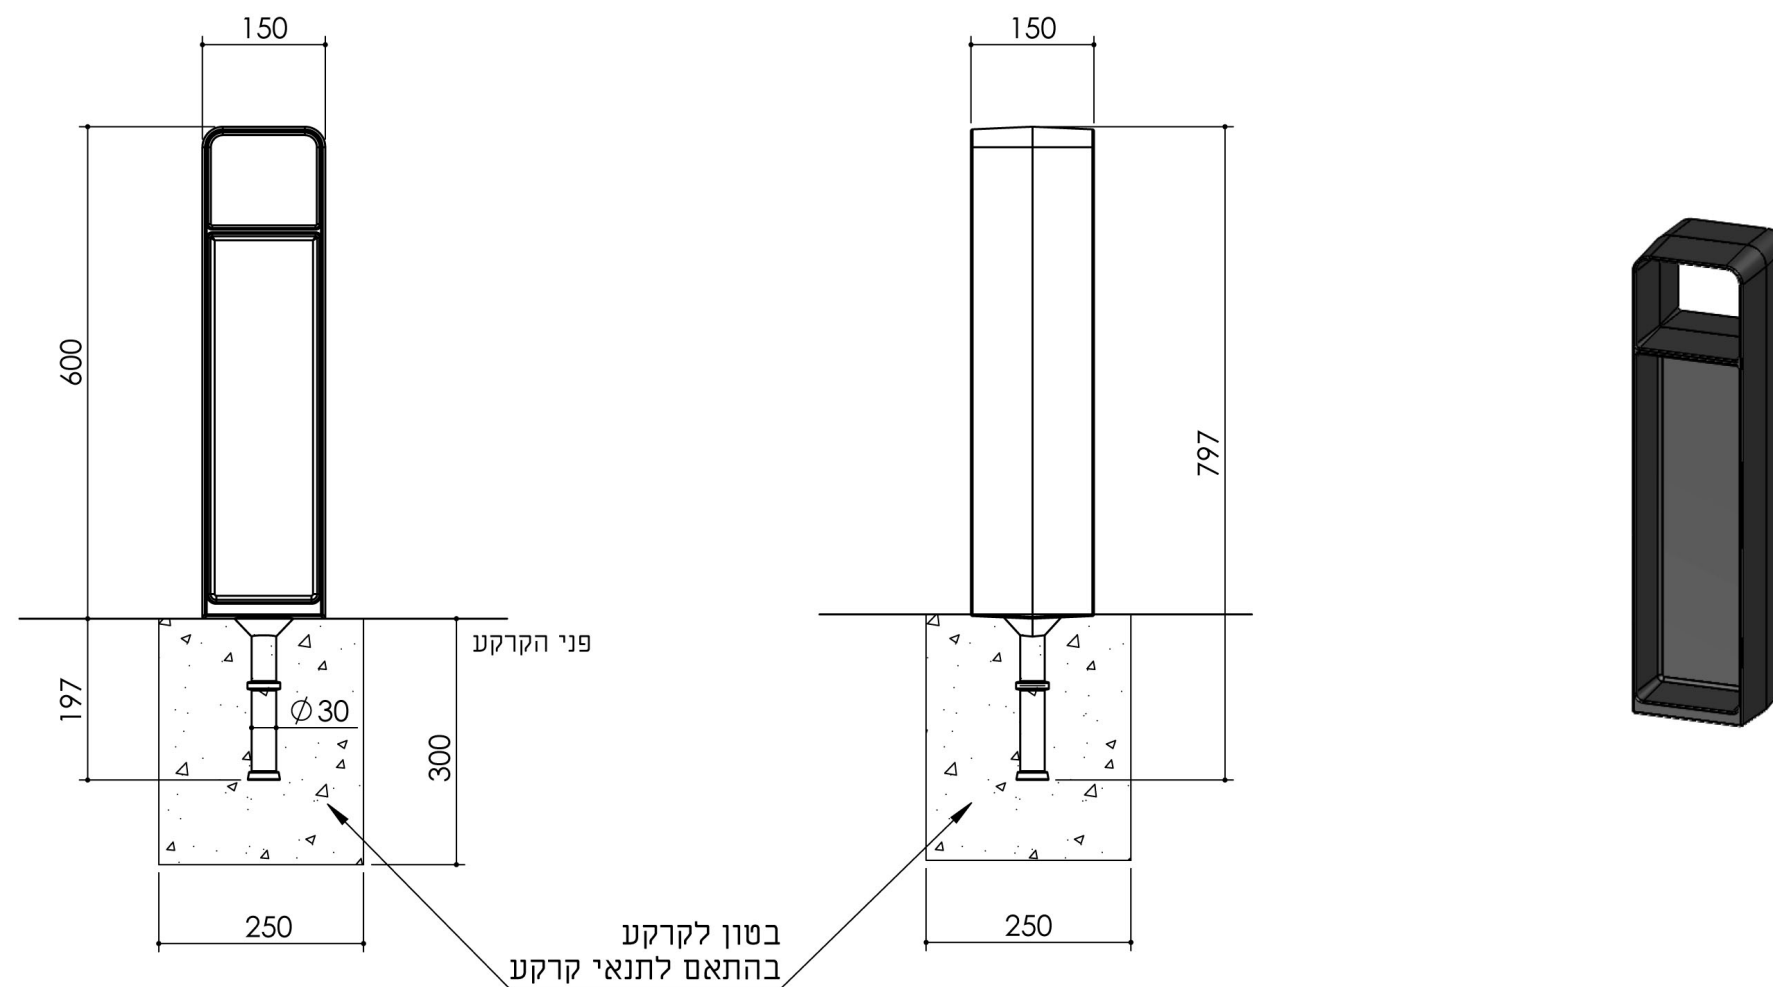

מחסום רכב דגם לביא מק"ט 4955 תוצרת שחם אריכא או ש"ע

כולל עיגון בבטון לקרקע לפי דרישות יצרן

הערות:

1. גמר ברזל יצוק
2. צביעה בתנור בגוון אפור 7045 RAL
3. צביעה ראש בצבע ניגודי בגוון צהוב 1018 RAL או הדבקת סרט צהוב כדי לנמוע מכשול.

עמוד מחסום

מיספר פרט




מיספר פרויקט: 6032


קנה מידה: ללא

תאריך עידכון: 12.03.2025



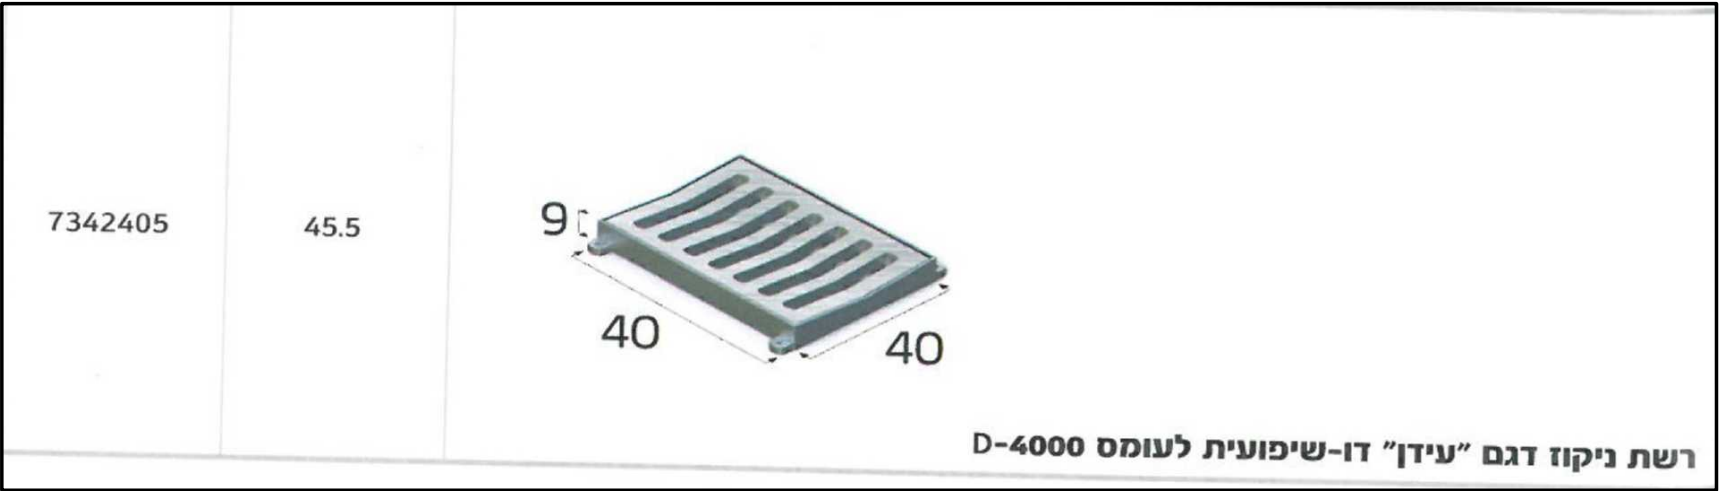

רשת ניקוז דגם 'עידן'
מק"ט 7342405
תוצרת חב' אקרשטיין או ש"ע

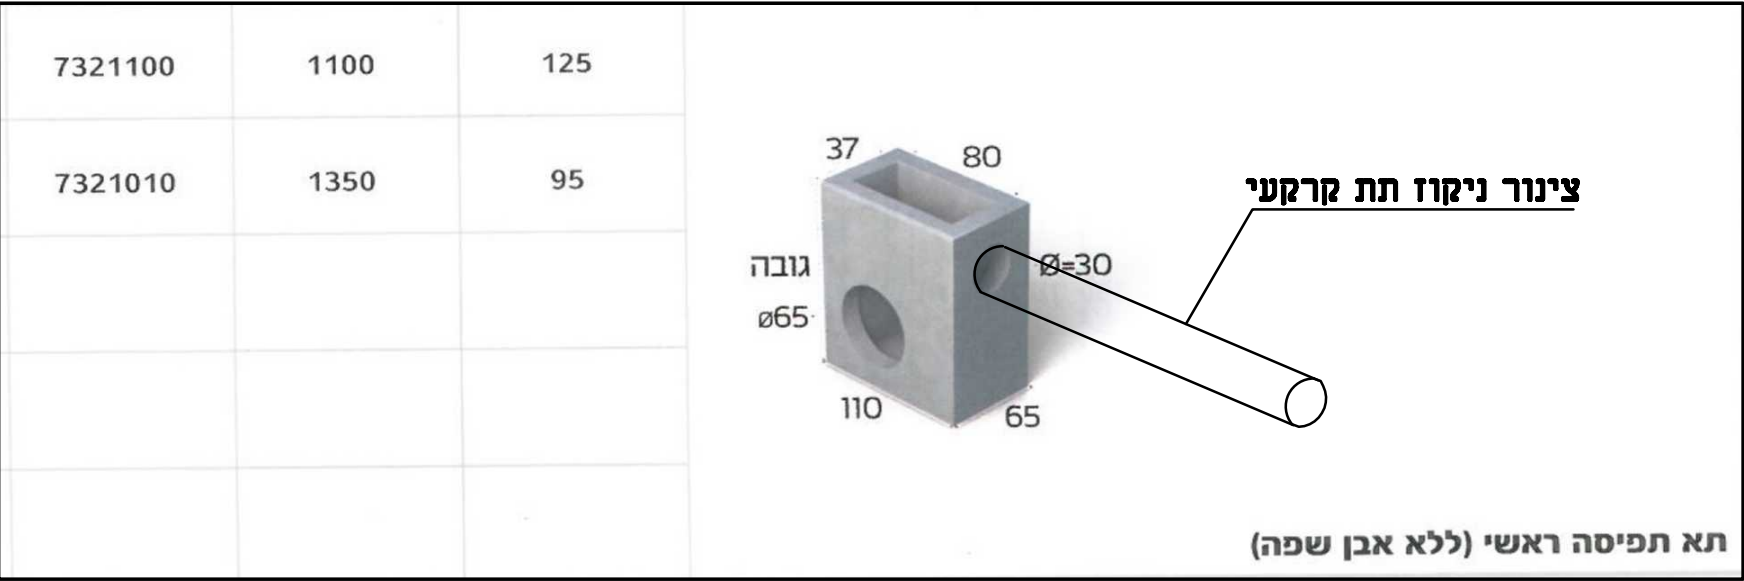


תא תפיסה ראשי
מק"ט 7321010
תוצרת חב' אקרשטיין או ש"ע

הערה:
הפרטים להמחשה בלבד.
פרט סופי יהיה לפי יועץ אינסטלציה



הערות:
קורת עץ מעוגלת ומטופלת ע"י אימפרגניציה

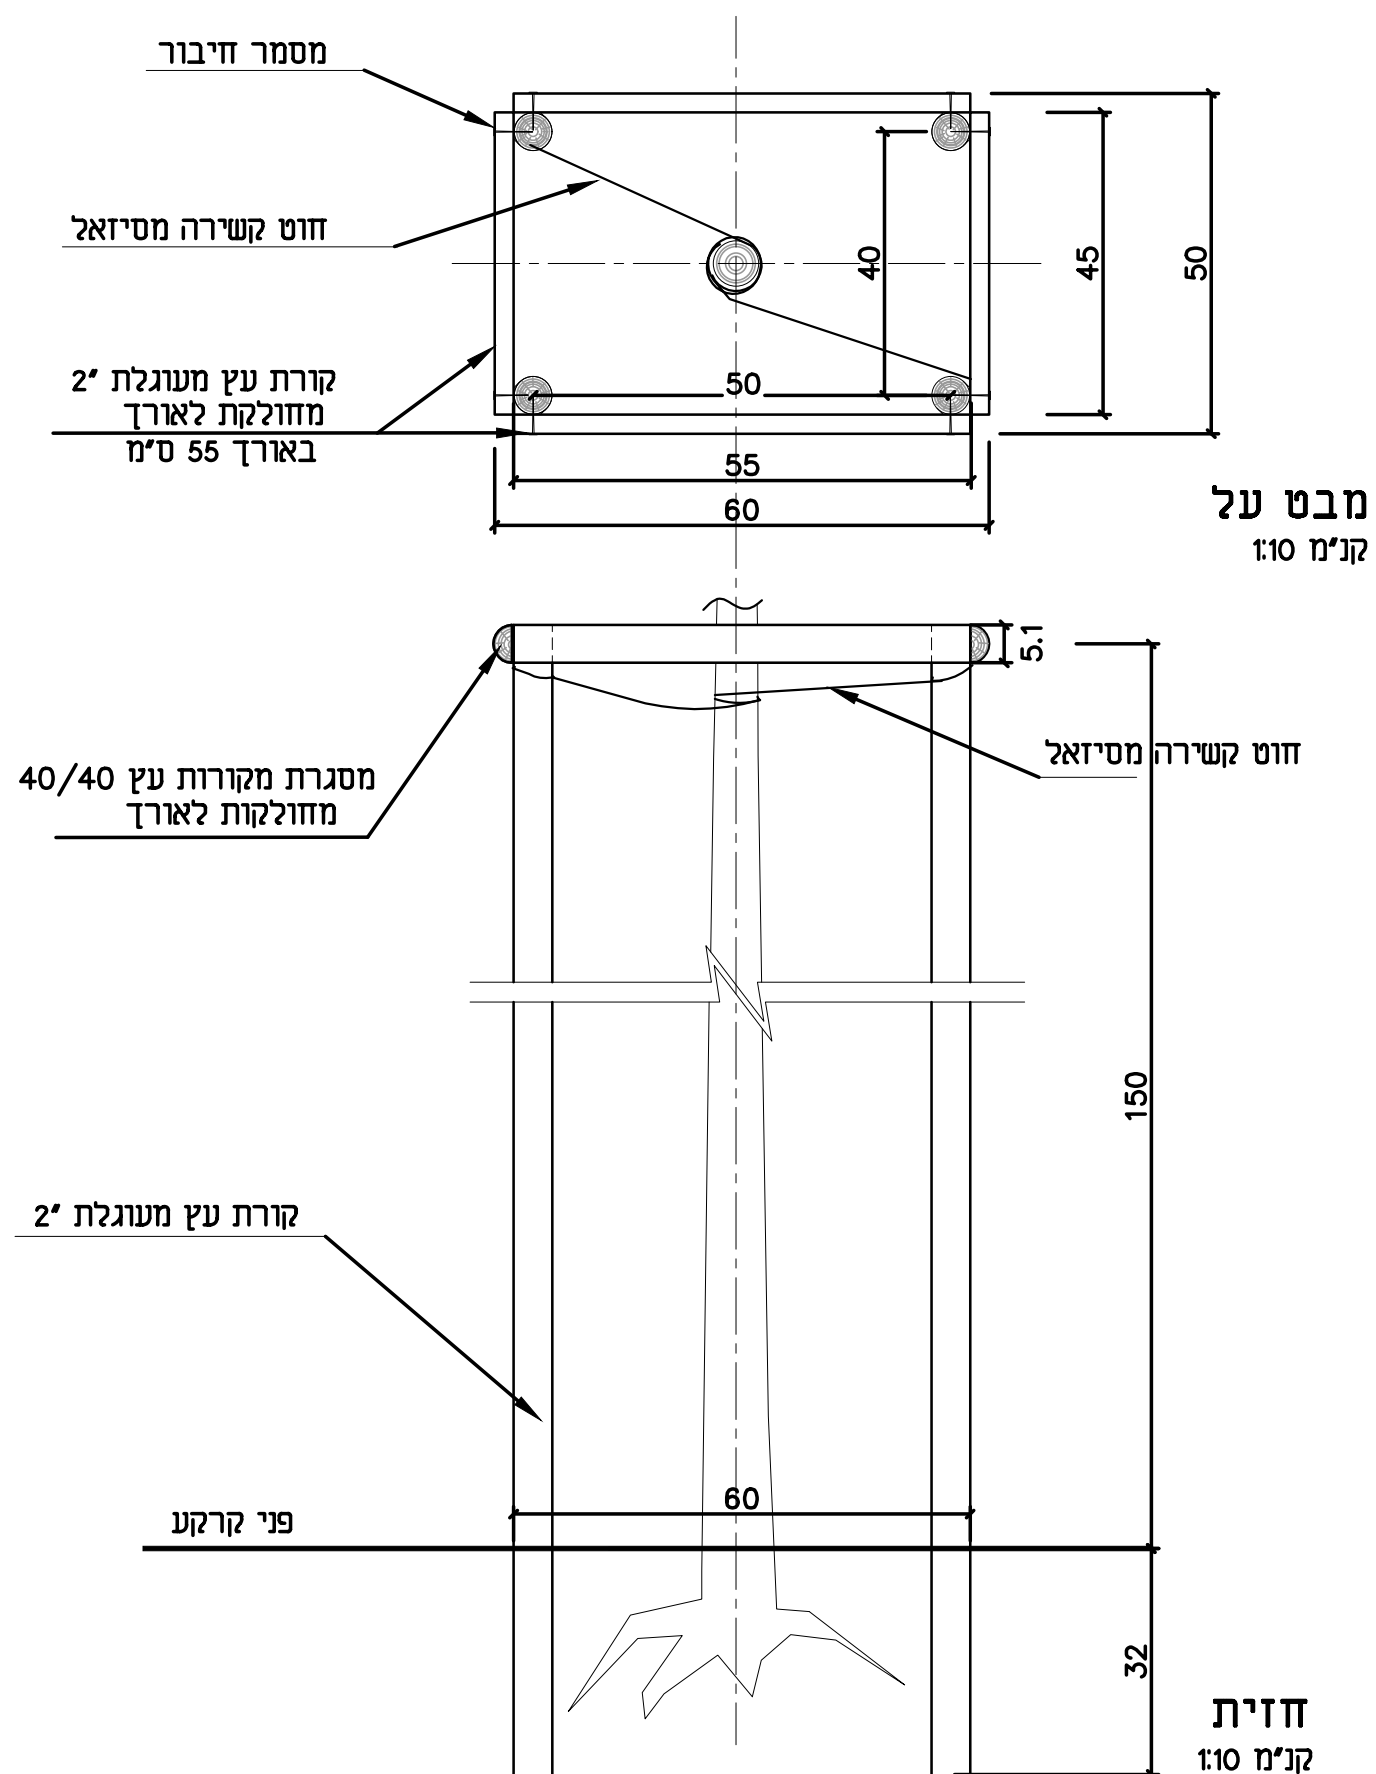

מיספר פרט

1
2

חצובה לעץ

מיספר פרויקט: 6032

קנה מידה: 1:10

תאריך עיכון: 12.03.2025

רימון
אדריכלות גפן