

מקרא

צמחיה גבוהה

צמחיה נמוכה


מדשאה

סימון סוג צמחיה וכמות צמחים

מיקום עץ מחוכן ושם שלו

מיקום ראש מערכת השקיה ראה תכנית השקיה

עץ לכרייה לפי סקר עצים

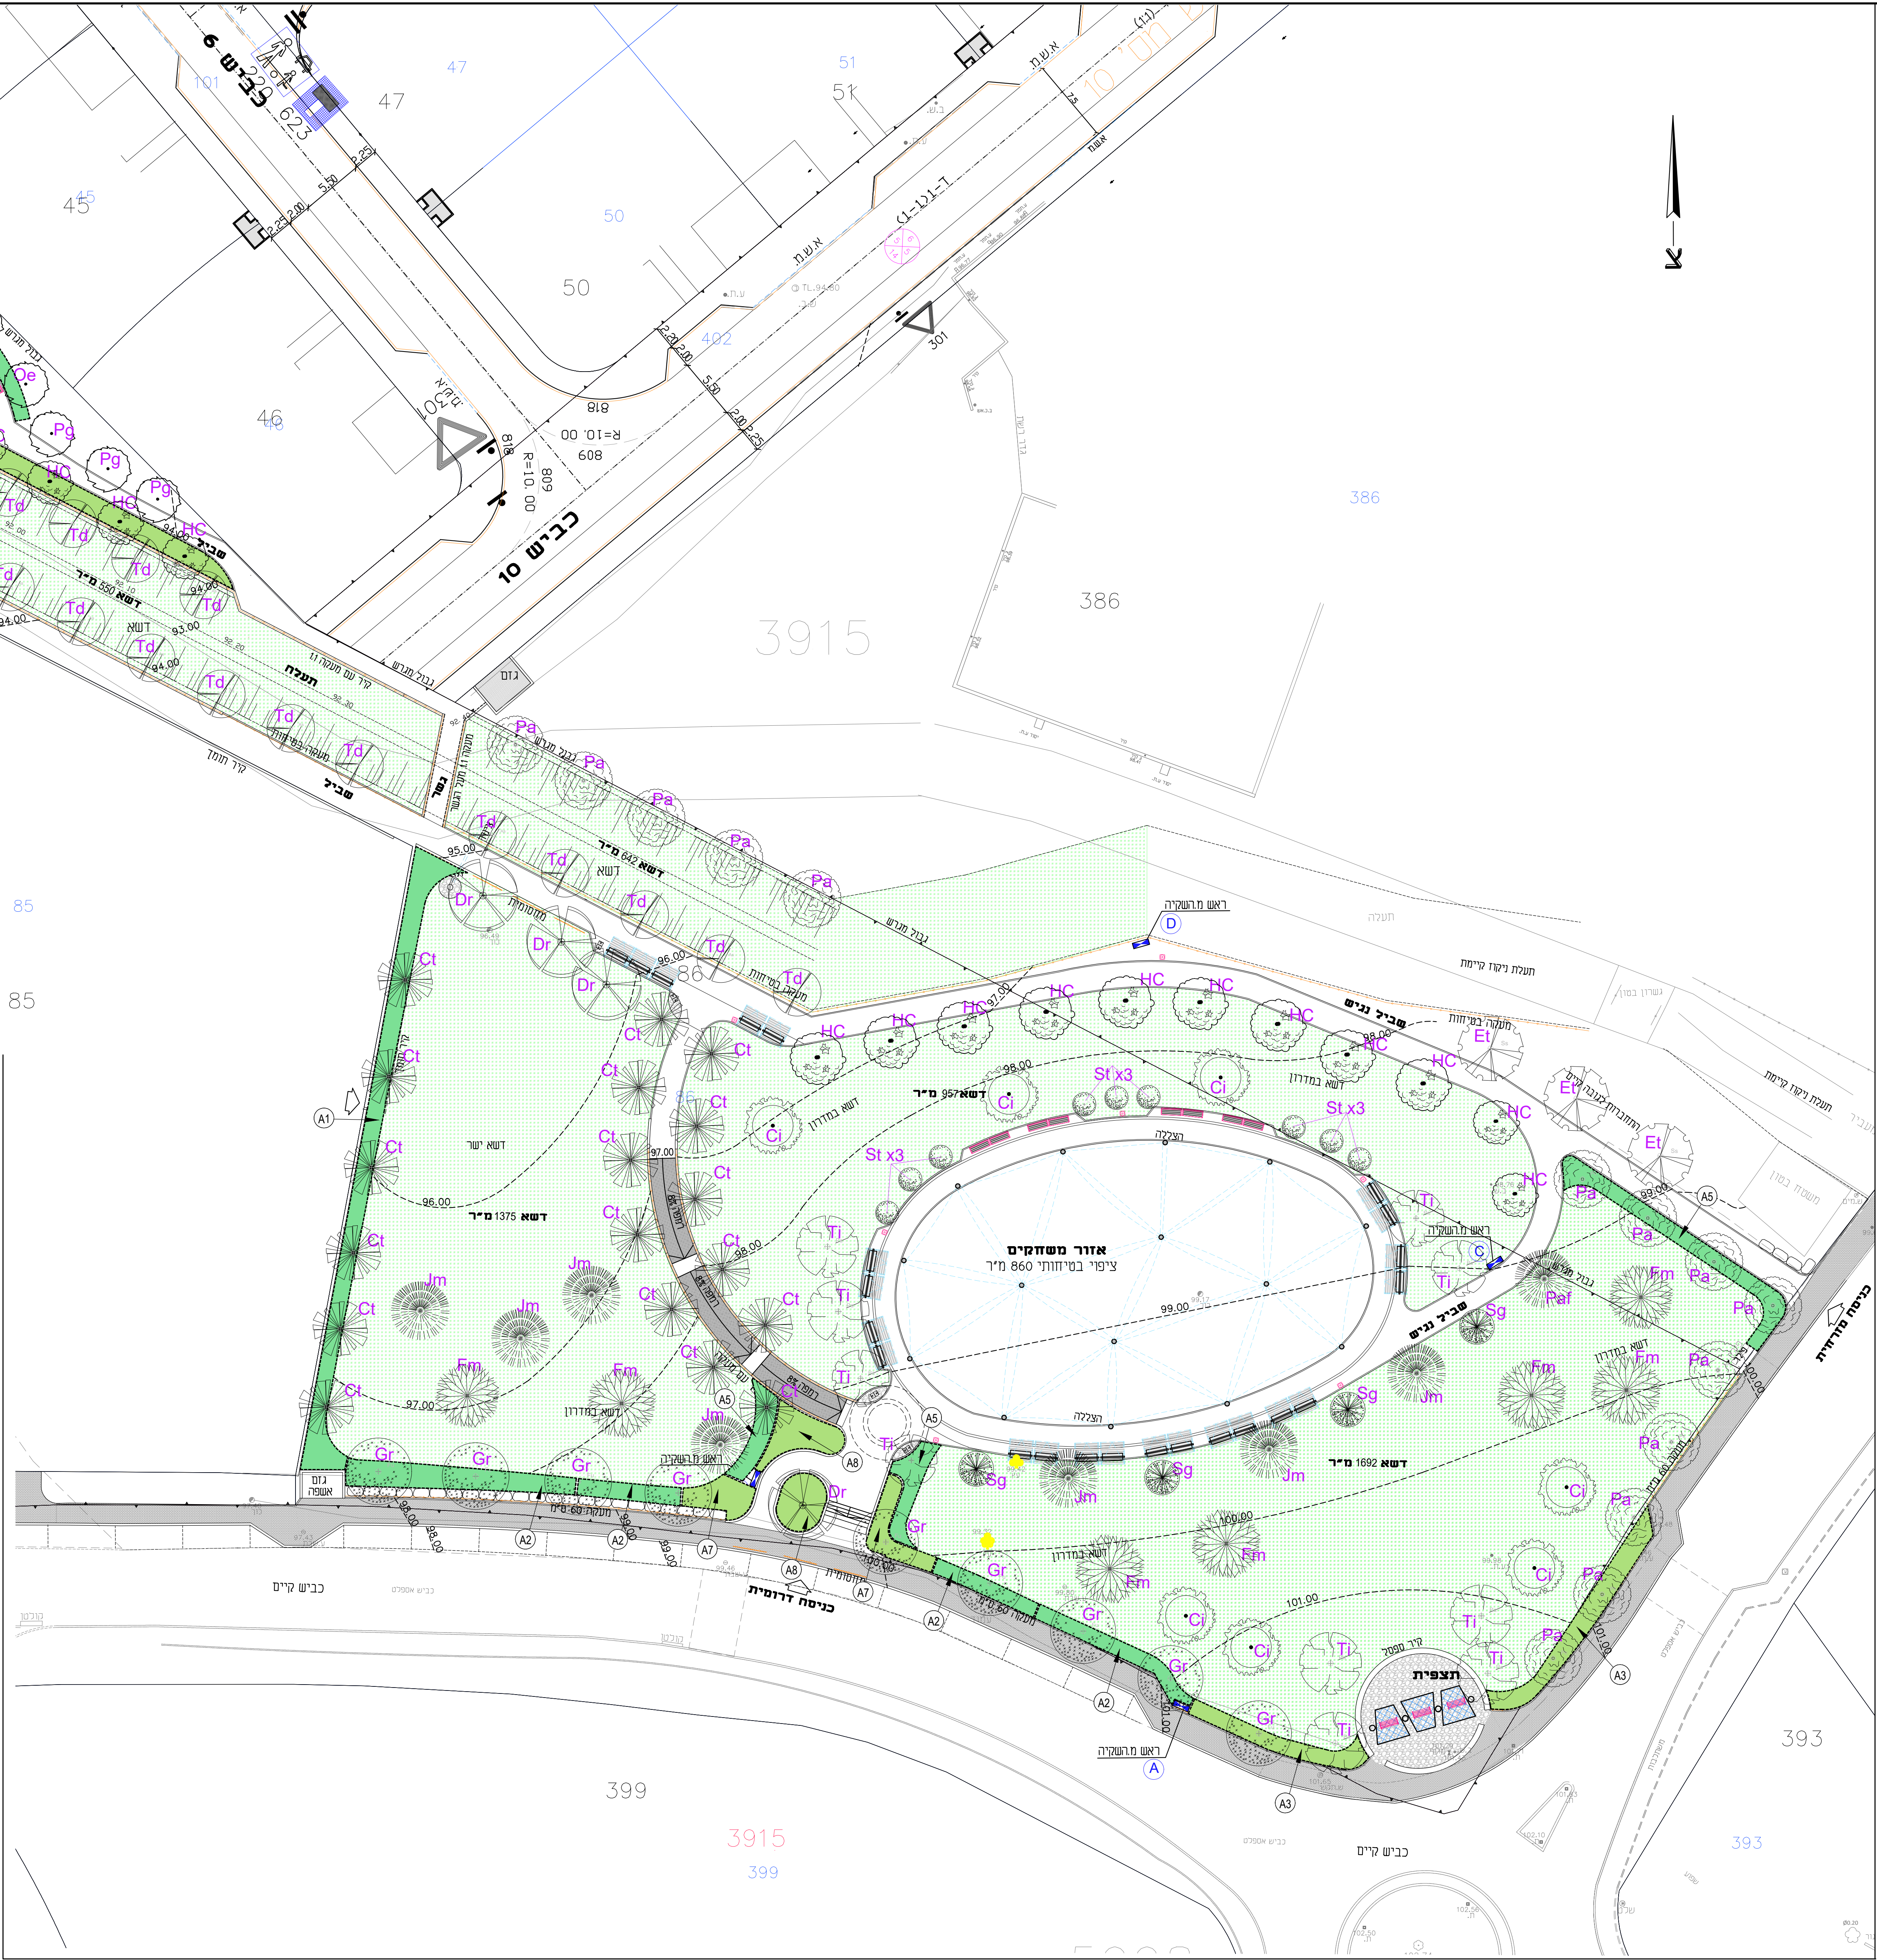

רשימת עצים			
סימון	עברית	שם הצמח	
		לועזית	גודל
Dr	צאלון נאה	Delonix regia	גודל 8.5 קוטר גזע 2" מחרקע
Jm	סיגלון עלי-מימוסה	Jacaranda mimosifolia	גודל 8.5 קוטר גזע 2" מחרקע
Ci	קריית הפקן	Carya illinoensis	גודל 8.5 קוטר גזע 2" מחרקע
Sg	ברוש מצוי שער הגיא	Cupressus sempervirens 'Sho'ar Hagai'	גודל 8.5 קוטר גזע 2" מחרקע
St	ברוש מצוי 'טוטם'	Cupressus sempervirens 'Totem'	גודל 8.5 קוטר גזע 2" מחרקע
HC	מגלון אפריקני	Harpephyllum caffrum	גודל 8.5 קוטר גזע 2" מחרקע
Td	מסודרין דו-סורי	Taxodium distichum	גודל 8.5 קוטר גזע 2" מחרקע
Fm	פיקוס השדרות	Ficus microcarpa	גודל 8.5 קוטר גזע 2" מחרקע
Pa	צפצפה מכסיפה	Populus alba	גודל 8.5 קוטר גזע 2" מחרקע
Ct	קורמבית טורל	Corymbia torelliana	גודל 8.5 קוטר גזע 2" מחרקע
Et	אקליפטוס הצוורון	Eucalyptus torquata	גודל 8.5 קוטר גזע 2" מחרקע
Ti	מבטיה איפה	Tabebuia impetiginosa	גודל 8.5 קוטר גזע 2" מחרקע
Gr	גרוויליה חסונה	Grevillea robusta	גודל 8.5 קוטר גזע 2" מחרקע
Oe	ית אירופי	Olea europaea	גודל 8.5 קוטר גזע 2" מחרקע
Ma	תות לבן - זכר	Morus alba	גודל 8 קוטר גזע 16"
Mn	תות שחור	Morus nigra	גודל 8 קוטר גזע 16"
Ac	שד מצוי	Amygdalus communis	גודל 8 קוטר גזע 16"
Pg	רימון מצוי	Punica granatum	גודל 8 קוטר גזע 16"
סה"כ עצים 147			

רשימת צמחים			
סימון	עברית	שם הצמח	
		לועזית	גודל
A1	קליאנדרה קליפורנית	Calliandra Californica	4
A2	הדס מצוי	Myrtus communis	4
A3	ערער 'גולד קוסט'	Juniperus 'Gold Coast'	4
A4	ערער 'מינס גולד'	Juniperus chinensis 'Mint Julep'	4
A5	קריסה גולד-פרי 'גריין קרפט'	Carissa macrocarpa 'Green Carpet'	4
A6	קליסטמון הצפרים 'ליטל ג'ון'	Callistemon viminalis 'Little John'	4
A7	בו שוור הודי	Rhaphiolepis indica	4
A8	דיאטס גדול פרחים	Dietas grandiflora	4
סה"כ צמחים 490			
	דשא קוקרין זיפנציה זרבי	Kikuyu grass Pennistum Clanestinum	מיד

מחזוריות	
08.04.2025	מחזוריות ראשית
תאריך	שנים והערות

המבצע אחראי לבדיקת התכנית ולתאמתה למקום אין לימבוע מידות ע"י מדידה מהשרטוט אין לימבוע תכנית זו ללא היתר בניה בתוקף אין לימבוע העומת/כרית עצים ללא היתר מפקד הערות

רפרוריקה:

יסודות הרחבה 83 יח"ד שצ"פ 86

התוכנית:

תכנית שתילה ונטיעה

<input type="radio"/> לאישור	<input checked="" type="radio"/> למימון	<input type="radio"/> לביצוע
היתרון:		
אולנה קראבצ'יק		
רמת פריס		
מחזוריות	מחזוריות	מחזוריות
0032	0032	0032
מחזוריות	מחזוריות	מחזוריות
Yesodot shz-Gnun.dwg	08.04.2025	LA-shz_04