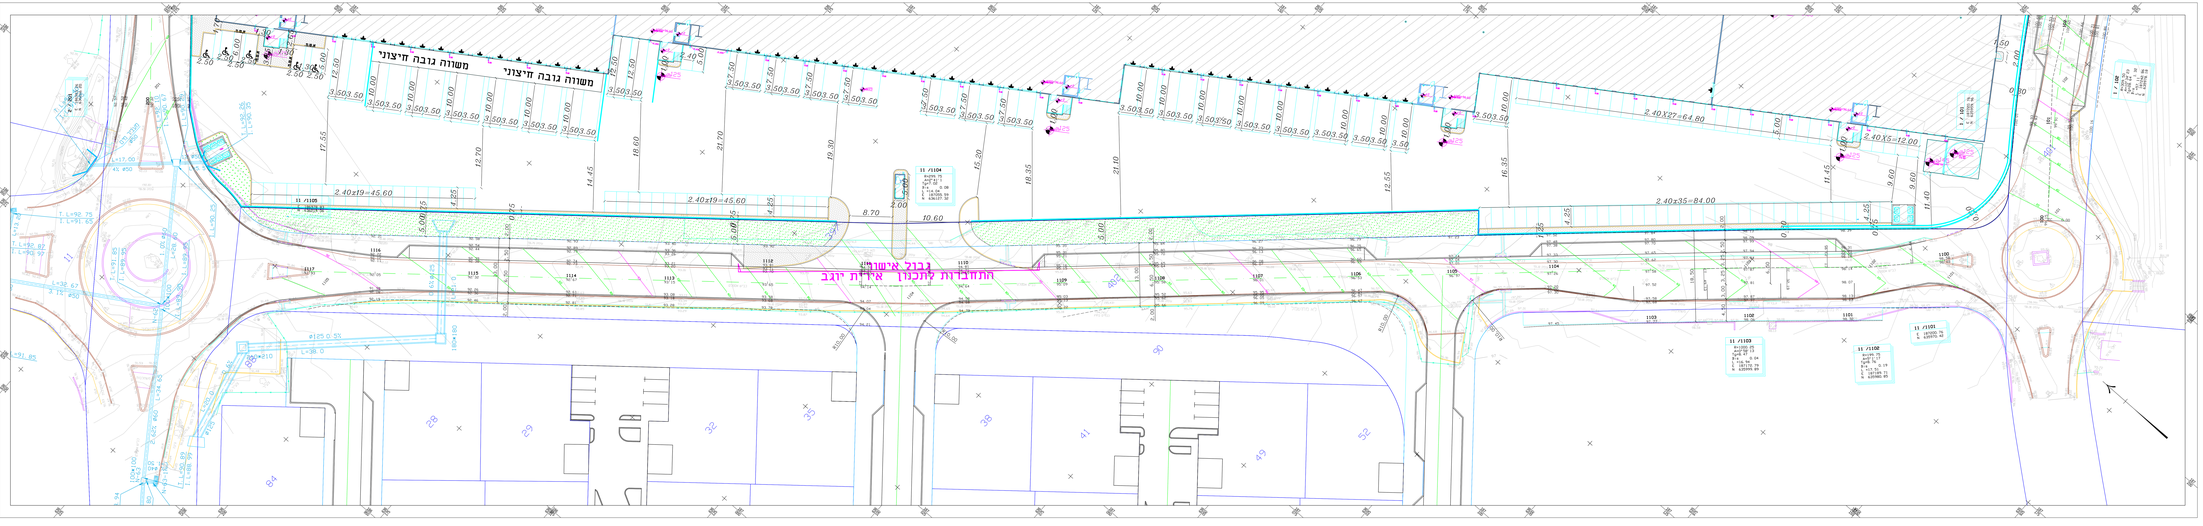

מקרא

- אבן שפה
- אבן שפה מונמכת
- אבן שפה קיימת
- אבן גן

מס' שינוי	תאריך	שינוי	תמיסה

המבנים אלה בבדיקה הנדסית ובתיאום בתנאים ! על הפנים בכתר אין כך הפרות על כך נעשה אין מקום פרוס ע"י מדידה עדכה בתוכנית. אל תאשר עדי בדיוק בתוכנית

דוכן עבוד:
מועצה אזורית נחל שורק

שם הכרזיקים:
יסודות כבישים אזור תעשיה

שם התוכנית:
תנוחה על רקע מצב קיים

מס' התוכנית:	מהדורה:
1670/9	0

תאריך:	קנה מידה:
08/06/2022	1: 250

תיכון:	ביצוע:
וכלנינה	יוגב אירית

הוכנית מוגשת לצורך:
עיון המרמת אישר מבנה ביצוע
☒ ☐ ☐ ☐

יוגב הנדסה
מכון פיקוח וישוב
מ.ר. 514360 בנין דוד בנגוריון 1 מודיעין מכבים רעות
Tel: 08-9382788 Fax: 08-9382789
E-mail: info@yogaeng.com